


ZAŁĄCZNIK NR 3 DO UCHWAŁY RADY MIEJSKIEJ W KRYNICY MORSKIEJ

NR..... Z DNIA

TERENY OBJĘTE ZMIANĄ

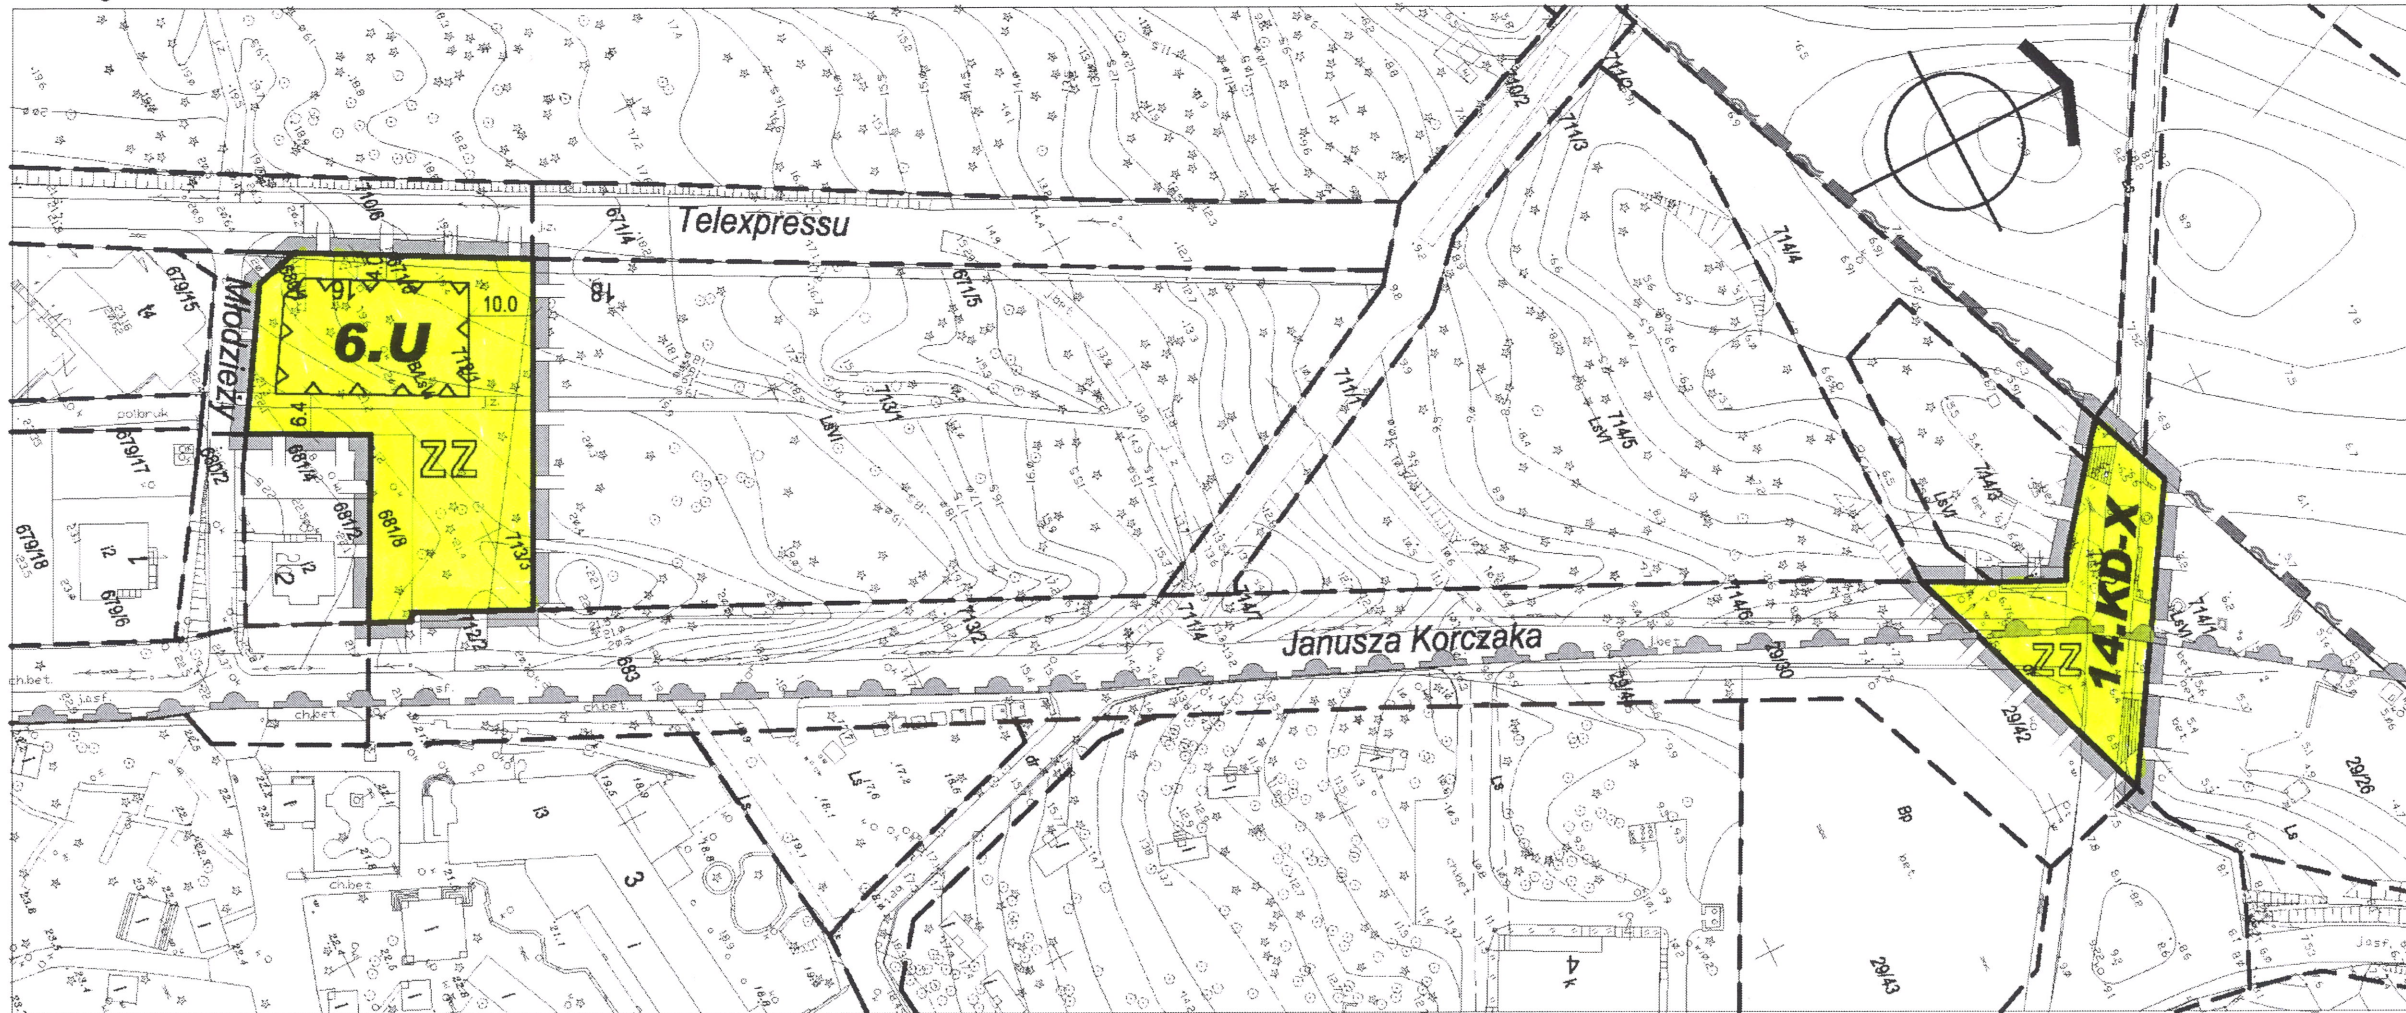

"STUDIUM UWARUNKOWAŃ I KIERUNKÓW ZAGOSPODAROWANIA PRZESTRZENNEGO KRYNICY MORSKIEJ" ZATWIERDZONE UCHWAŁĄ NR III/24/02 RADY MIEJSKIEJ W KRYNICY MORSKIEJ Z 30 GRUDNIA 2002 R. SKALA 1:10 000

- LEGENDA**
STREFY FUNKCJONALNE ZAGOSPODAROWANIA PRZESTRZENNEGO
- STREFA EKOLOGICZNO-KRAJOBRAZOWA
 - STREFA WZASOWO-UZDROWISKOWA
 - STREFA UDLUG UZDROWISKOWYCH I TURYSTYCZNYCH
 - STREFA TURYSTYKI I REKREACJI
 - STREFA MIESZKANIOWO-PENSJONATOWA
 - STREFA USŁUG MIEJSKICH
 - STREFA URZĄDZEŃ KOMUNALNYCH TRANSPORTOWYCH I INNYCH
 - OBSZARY ZABUDOWANE WYMAGAJĄCE PRZEKSZTAŁCEŃ BĄDŹ REHABILITACJI
 - OBSZARY, KTÓRE MOGĄ BYĆ PRZEZNACZONE POD ZABUDOWĘ, W RAMACH ZORGANIZOWANEJ DZIAŁALNOŚCI INWESTYCYJNEJ
 - GŁÓWNE ELEMENTY UKŁADU: TRANSPORTOWEGO - ŚCIEŻEK ROWEROWYCH - CIĄGI PIESZE
 - OBSZARY DLA REALIZACJI ZADAŃ I PROGRAMÓW WYNIKAJĄCYCH Z POLITYKI REGIONALNEJ I LOKALNEJ
 - OBSZARY WYMAGAJĄCE SPORZĄDZENIA M.P.Z.P. OBOWIĄZKOWO/SPORZĄDZENIE ZALECANE

LEGENDA


- GRANICE OBSZARÓW OBJĘTYCH PLANEM
- GRANICA PASA TECHNICZNEGO (W SĄSIEDZTWIE OBSZARU OPRACOWANIA)
- GRANICA OBSZARU ZABYTKOWEGO WPISANEGO DO REJESTRU ZABYTKÓW (OCHRONA HISTORYCZNEGO UKŁADU RURALISTYCZNEGO I URBANISTYCZNEGO)
- CAŁY OBSZAR OPRACOWANIA ZNAJDUJE SIĘ W PASIE NADBRZEŻNYM BRZEGU MORSKIEGO I STANOWI OBSZAR BEZPOŚREDNIEGO ZAGROZENIA POWODZIOWEGO

USTALENIA PLANU

- LINIE ROZGRANICZAJĄCE TERENY O RÓŻNYM PRZEZNACZENIU LUB RÓŻNYCH ZASADACH ZAGOSPODAROWANIA
- OZNACZENIA IDENTYFIKACYJNE PRZEZNACZENIA TERENÓW W LINIACH ROZGRANICZAJĄCYCH
- NUMER TERENU
- PRZEZNACZENIE TERENU
- 6.U** PRZEZNACZENIE TERENÓW
- U** TERENY ZABUDOWY USŁUGOWEJ
- KD-X** TEREN PUBLICZNEGO CIĄGU PIESZO-JEZDNEGO

ELEMENTY ZAGOSPODAROWANIA TERENU

- NIEPRZEKRACZALNA LINIA ZABUDOWY
- OZNACZENIA INFORMACYJNE, NIE BĘDĄCE USTALENIAMI PLANU
- LINIE ROZGRANICZAJĄCE TERENÓW SĄSIADUJĄCYCH Z OBSZAREM PLANU

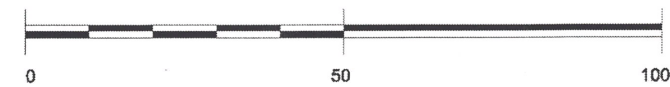

Biuro Urbanistyczne arch. Maria Czerniak ul. Langiewicza 14 61-737 Sopot		ZMIANA MIEJSCOWEGO PLANU ZAGOSPODAROWANIA PRZESTRZENNEGO NADMORSKIEJ STREFY CENTRALNEJ KRYNICY MORSKIEJ, DLA TERENÓW OZNACZONYCH SYMBOLEM 6.U, 14.KD-X	
PROFESJONALNY RYSUNEK PLANU		SKALA A: 1:1000	
Zespół głównego projektanta:	Inteligencja	Uprawnienia:	
Główny projektant:	mgr inż. arch. Maria Czerniak	urbanistyczne nr ew. 1289/02	
Projektant:	mgr inż. arch. Lidia Urbaniak	POIU - G-052/2002	
		POIU - G-259/2009	marzec 2011 r.

