


Morze Bałtyckie

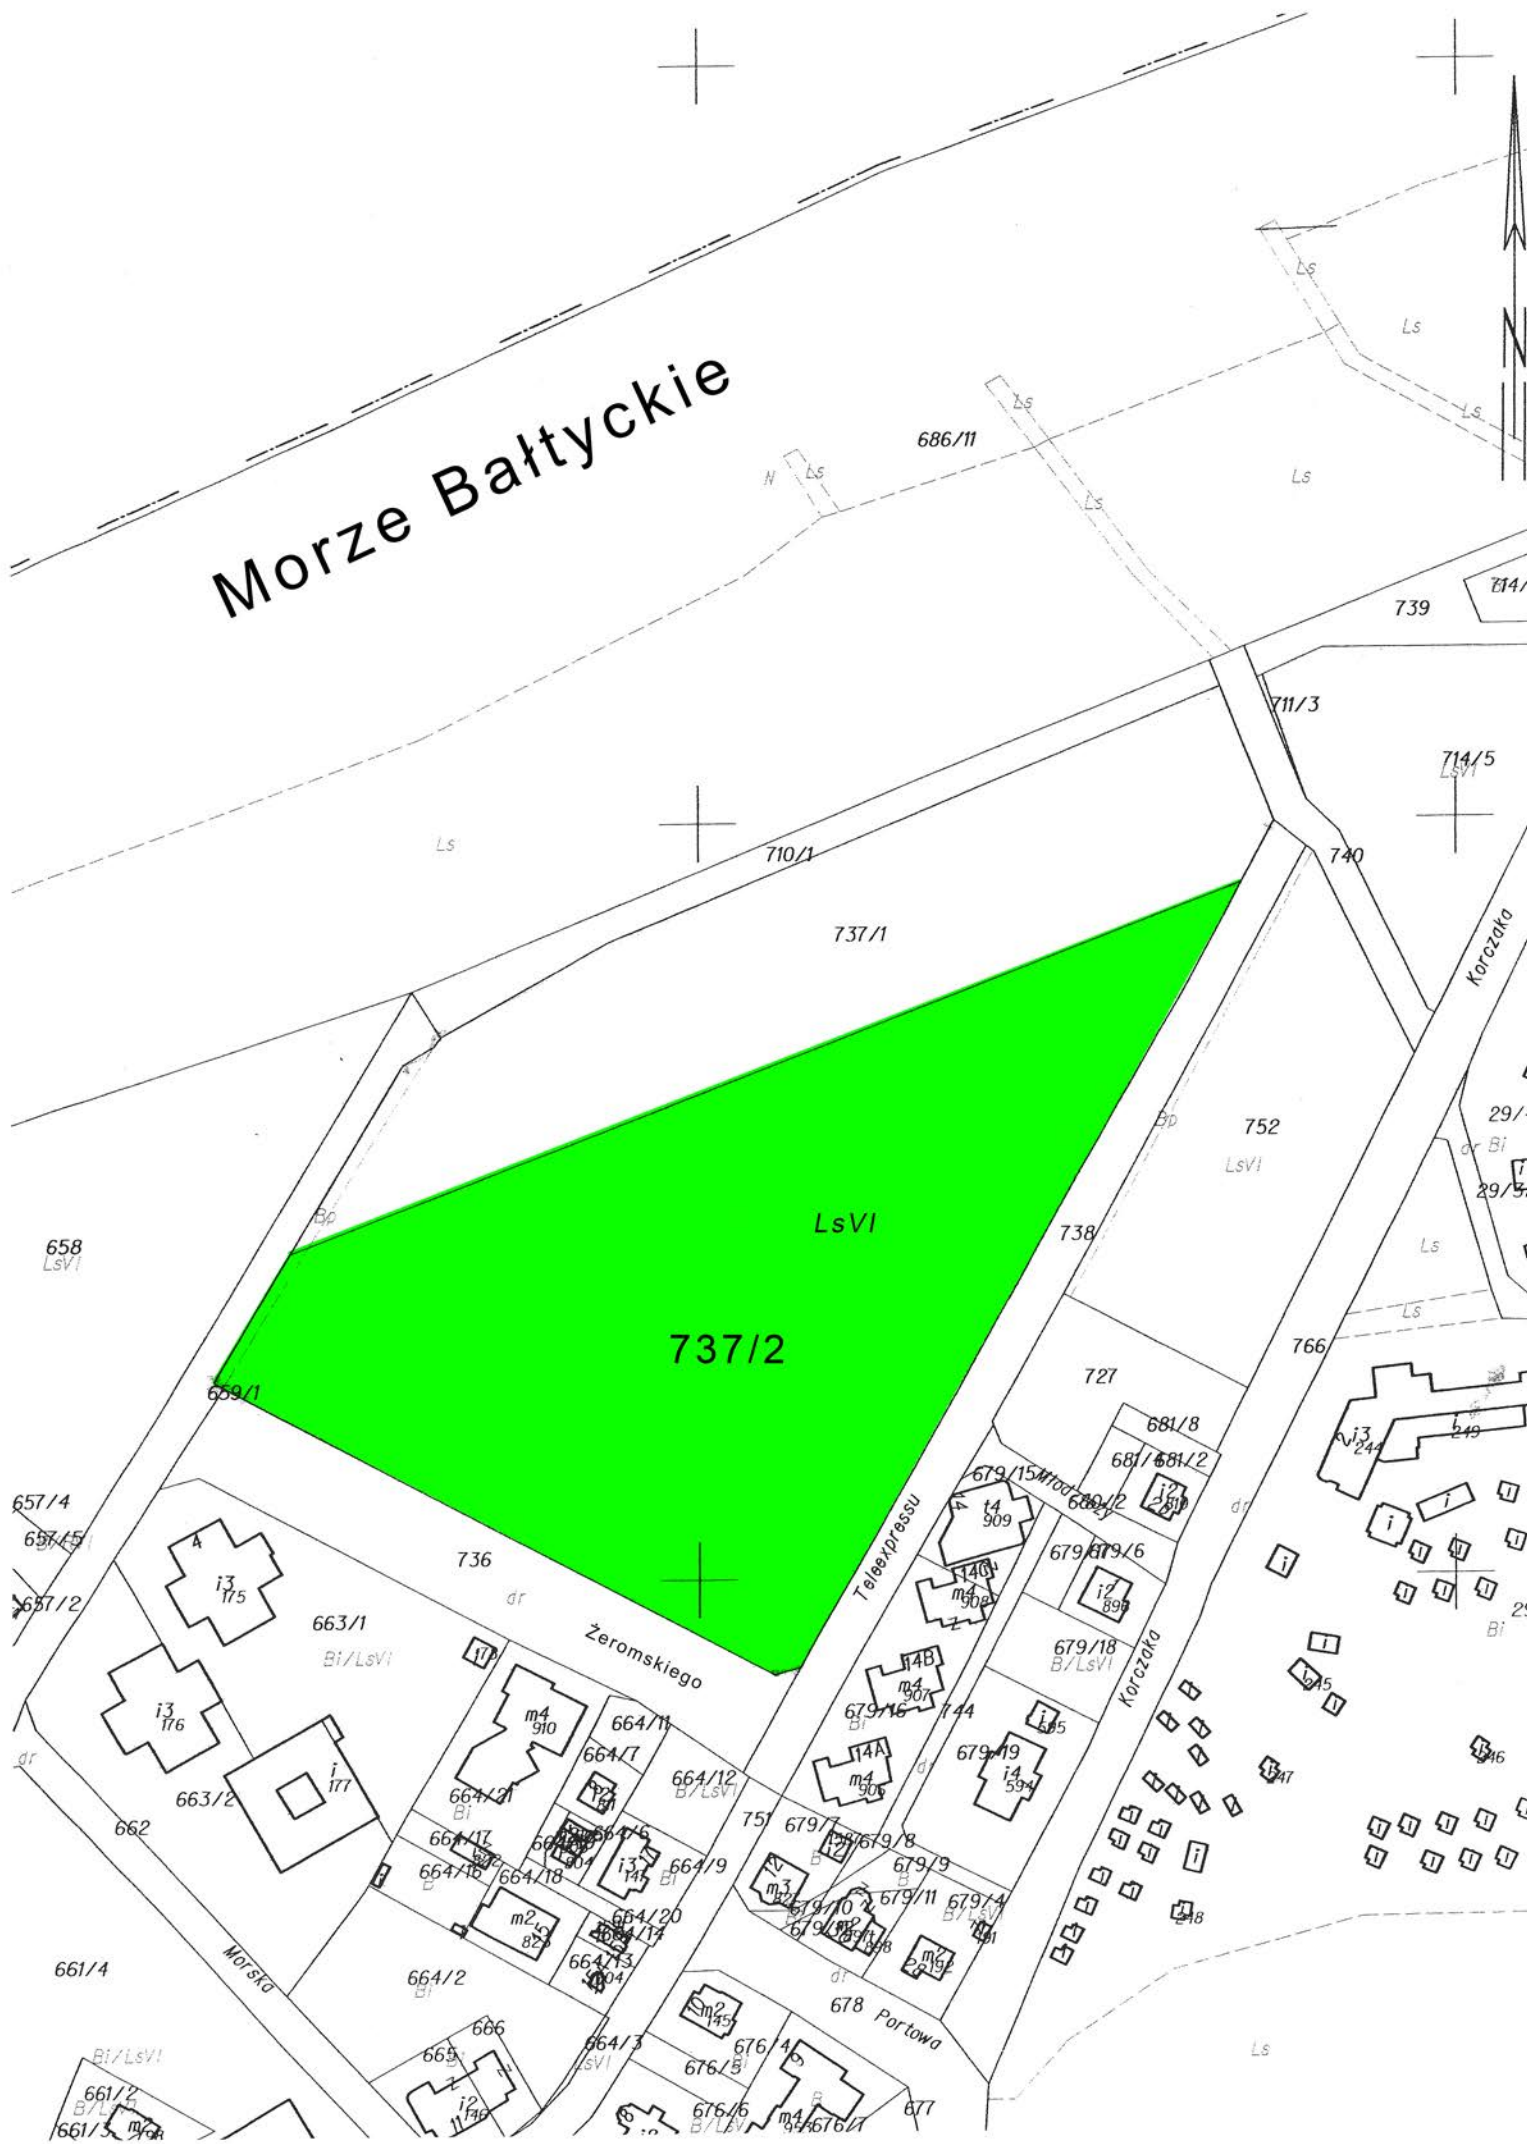


ZMIANA MIEJSCOWEGO PLANU ZAGOSPODAROWANIA PRZESTRZENNEGO NADMORSKIEJ STREFY CENTRALNEJ KRYNICY MORSKIEJ, DLA FRAGMENTU TERENU OZNACZONEGO SYMBOLEM 1.U-ZPL

RYSUNEK PLANU

SKALA 1:1000

ZAŁĄCZNIK NR 1 DO UCHWAŁY RADY MIEJSKIEJ W KRYNICY MORSKIEJ NR Z DNIA

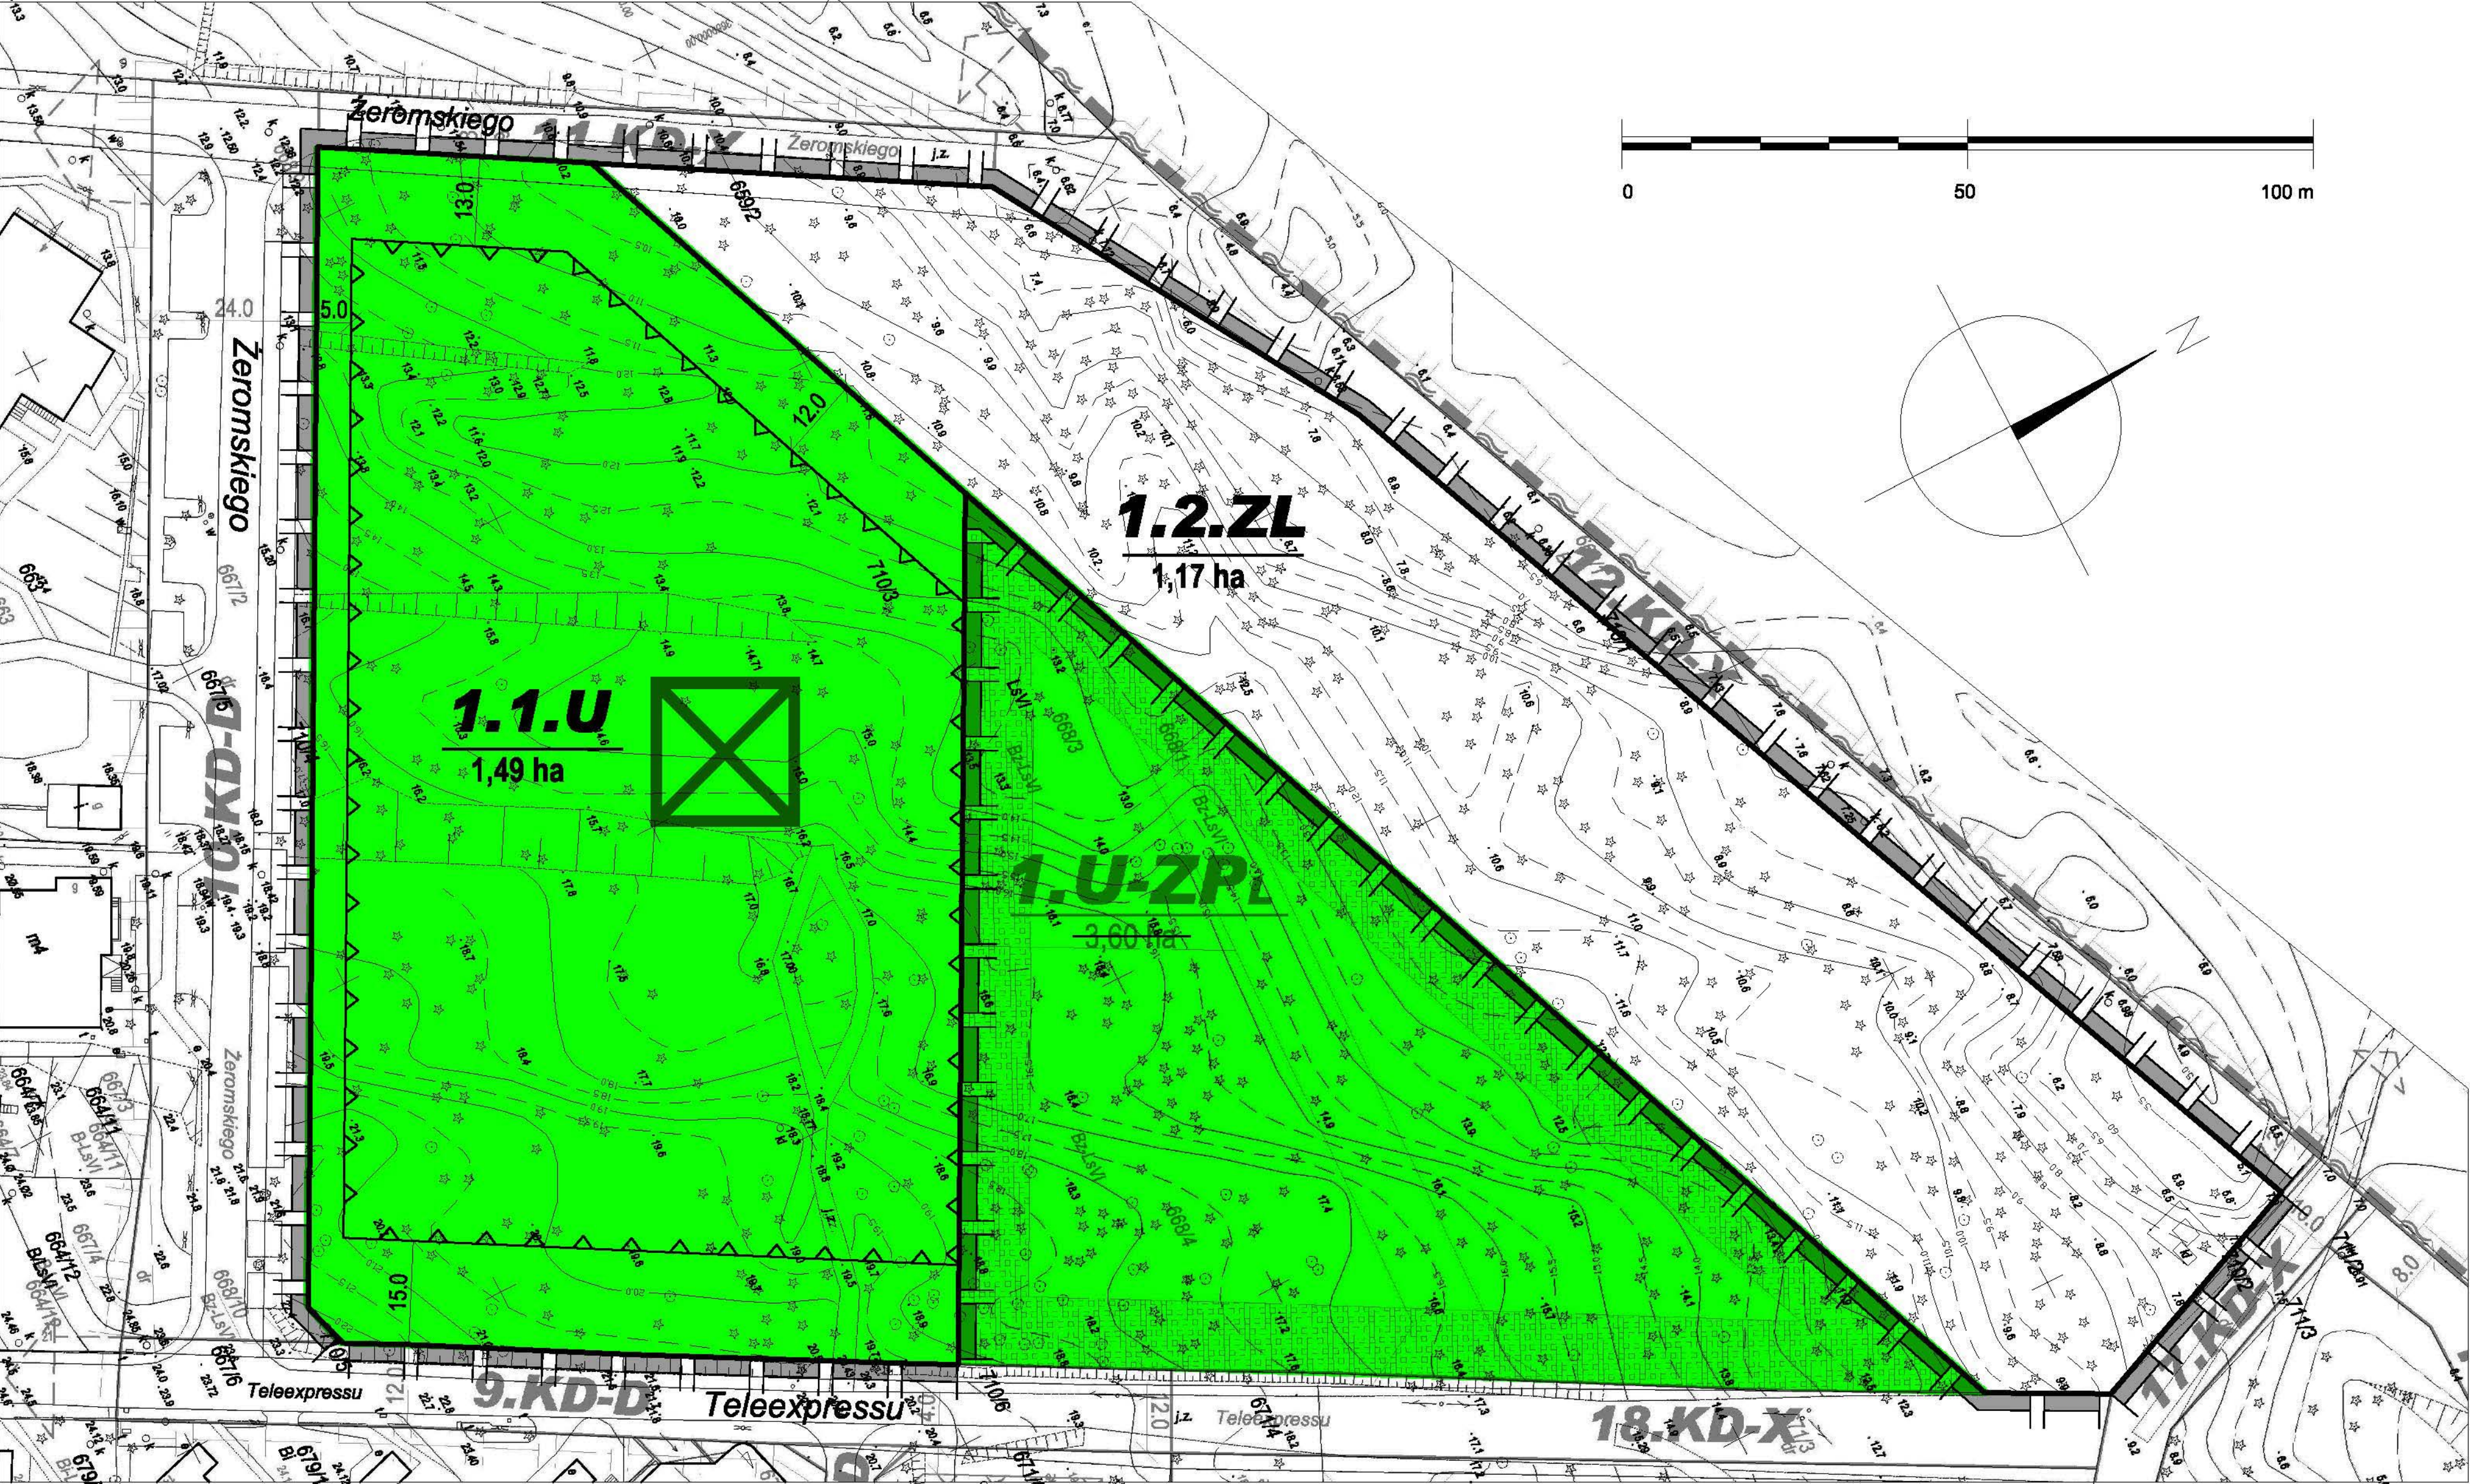

"STUDIUM UWARUNKOWAŃ I KIERUNKÓW ZAGOSPODAROWANIA PRZESTRZENNEGO KRYNICY MORSKIEJ" ZATWIERDZONE UCHWAŁĄ NR III/24/02 RADY MIEJSKIEJ W KRYNICY MORSKIEJ Z 30 GRUDNIA 2002 R. SKALA 1:10 000

LEGENDA

USTALENIA PLANU

GRANICA OBSZARU OBJĘTEGO ZMIANĄ PLANU

LINIE ROZGRANICZAJĄCE TERENY O RÓŻNYM PRZEZNACZENIU LUB RÓŻNYCH ZASADACH ZAGOSPODAROWANIA

OZNACZENIE IDENTYFIKACYJNE PRZEZNACZENIA TERENU W LINIACH ROZGRANICZAJĄCYCH

NUMER TERENU

PRZEZNACZENIE TERENU

1.1.U

PRZEZNACZENIE TERENÓW

U TEREN ZABUDOWY USŁUGOWEJ

ZL TEREN LASU

ELEMENTY ZAGOSPODAROWANIA TERENU

NIEPRZEKRACZALNA LINIA ZABUDOWY

ORIENTACYJNA LOKALIZACJA PLATFORMY WIDOKOWEJ

OZNACZENIE INFORMACYJNE, NIE BĘDĄCE USTALENIEM PLANU

1,17 ha PRZYBLIŻONA POWIERZCHNIA TERENU

1.U RYSUNEK OBOWIĄZUJĄCEGO PLANU POZA TERENEM OPRACOWANIA ZMIANY PLANU

LEGENDA

STREFY FUNKCJONALNE ZAGOSPODAROWANIA PRZESTRZENNEGO

STREFA EKOLOGICZNO-KRAJOBRAZOWA

STREFA WZASOWO-UZDROWISKOWA

STREFA UDŁUG UZDROWISKOWYCH I TURYSTYCZNYCH

STREFA TURYSTYKI I REKREACJI

STREFA MIESZKANIOWO-PENSIJONATOWA

STREFA USŁUG MIEJSKICH

STREFA URZĄDZEŃ KOMUNALNYCH TRANSPORTOWYCH I INNYCH

OBSZARY ZABUDOWANE WYMAGAJĄCE PRZEKształCEN BĄDŹ REHABILITACJI

OBSZARY, KTÓRE MOGĄ BYĆ PRZEZNACZONE POD ZABUDOWĘ, W RAMACH ZORGANIZAWANEJ DZIAŁALNOŚCI INWESTYCYJNEJ

GŁÓWNE ELEMENTY UKŁADU: TRANSPORTOWEGO - ŚCIEŻEK ROWEROWYCH - CIĄGI PIESZE

OBSZARY DLA REALIZACJI ZADAŃ I PROGRAMÓW WYNIKAJĄCYCH Z POLITYKI REGIONALNEJ I LOKALNEJ

OBSZARY WYMAGAJĄCE SPORZĄDZENIA M.P.Z.P. OBOWIĄZKOWO/SPORZĄDZANIE ZALECANE

Biurow Urbanistyczne
arch. Maria Czerniak
ul. Langiewicza 14
81 - 737 Sopot

ZMIANA MIEJSCOWEGO PLANU ZAGOSPODAROWANIA PRZESTRZENNEGO NADMORSKIEJ STREFY CENTRALNEJ KRYNICY MORSKIEJ, DLA FRAGMENTU TERENU OZNACZONEGO SYMBOLEM 1.U-ZPL

PRZEDMIOT RYSUNKU:	SKALA:	
RYSUNEK PLANU	1:1000	
Zespół głównego projektanta:	Imię i nazwisko	Uprawnienia
Główny projektant:	mgr inż. arch. Maria Czerniak	urbanistyczne nr ew.1289/92
Projektant:	mgr inż. arch. Lidia Urbańska	POIU - G-032/2002
		POIU - G-259/2009

październik 2011 r.