

Na podstawie art. 35 ust. 1 ustawy z dnia 21 sierpnia 1997r. o gospodarce nieruchomościami ( Dz. U. z 2010r. Nr 102, poz. 651, ze zmianami )

**BURMISTRZ MIASTA KRYNICA MORSKA podaje do publicznej wiadomości  
WYKAZ NIERUCHOMOŚCI PRZEZNACZONYCH DO SPRZEDAŻY z dnia 31 października 2012r.**

**Termin wywieszenia : od 31 października 2012r. do 21 listopada 2012r.**

**BURMISTRZ MIASTA**  
ul. Górników 15  
82-120 KRYNICA MORSKA

Niżej wymieniona nieruchomość położona jest w Krynicy Morskiej, **obręb: Krynica Morska, jednostka ewidencyjna: Krynica Morska – M**

Lp.	Nr działki	Pow. (ha)	Nr KW	opis nieruchomości	Przeznaczenie w miejscowym planie zagospodarowania przestrzennego	Cena sprzedaży nieruchomości w zł	Uwagi
1	737/2	2,4282	GD2M/00039727/0	niezabudowana ( ul. Teleexpressu )	<b>Przeznaczenie terenu:</b> <b>1.1.U</b> - teren zabudowy usługowej z zakresu turystyki, rekreacji, wypoczynku, odnowy biologicznej, ochrony zdrowia, w tym gastronomii i hotelarstwa z wykluczeniem pól biwakowych i kempingów. <b>Zakazuje się lokalizacji zabudowy mieszkaniowej jednorodzinnej i wielorodzinnej oraz 1.U – ZP<sub>L</sub></b> - tereny zabudowy usługowej z zielenią urządzoną o charakterze leśnym. <b>Zakazuje się lokalizacji zabudowy mieszkaniowej jednorodzinnej i wielorodzinnej</b>	<b>6 600 000 zł plus podatek VAT</b>	sprzedaż w drodze przetargowej


Termin do złożenia wniosku przez osoby, którym przysługuje pierwszeństwo w nabyciu nieruchomości na podstawie art. 34 ust. 1, pkt 1 i pkt 2 ustawy z dnia 21 sierpnia 1997r. o gospodarce nieruchomościami (Dz. U. z 2010r. Nr 102, poz. 651, ze zmianami) wynosi **6 (sześć) tygodni od dnia 31 października 2012r.**

Otrzymują:

1. tablica ogłoszeń: w siedzibie Urzędu Miasta Krynica Morska oraz przy ul. Gdańskiej w Krynicy Morskiej
2. Gazeta Wyborcza - informacja
3. strona internetowa Urzędu Miasta Krynica Morska

**BURMISTRZ**  
Miasta Krynica Morska  
  
**Adam Ostrowski**

Morze Bałtyckie

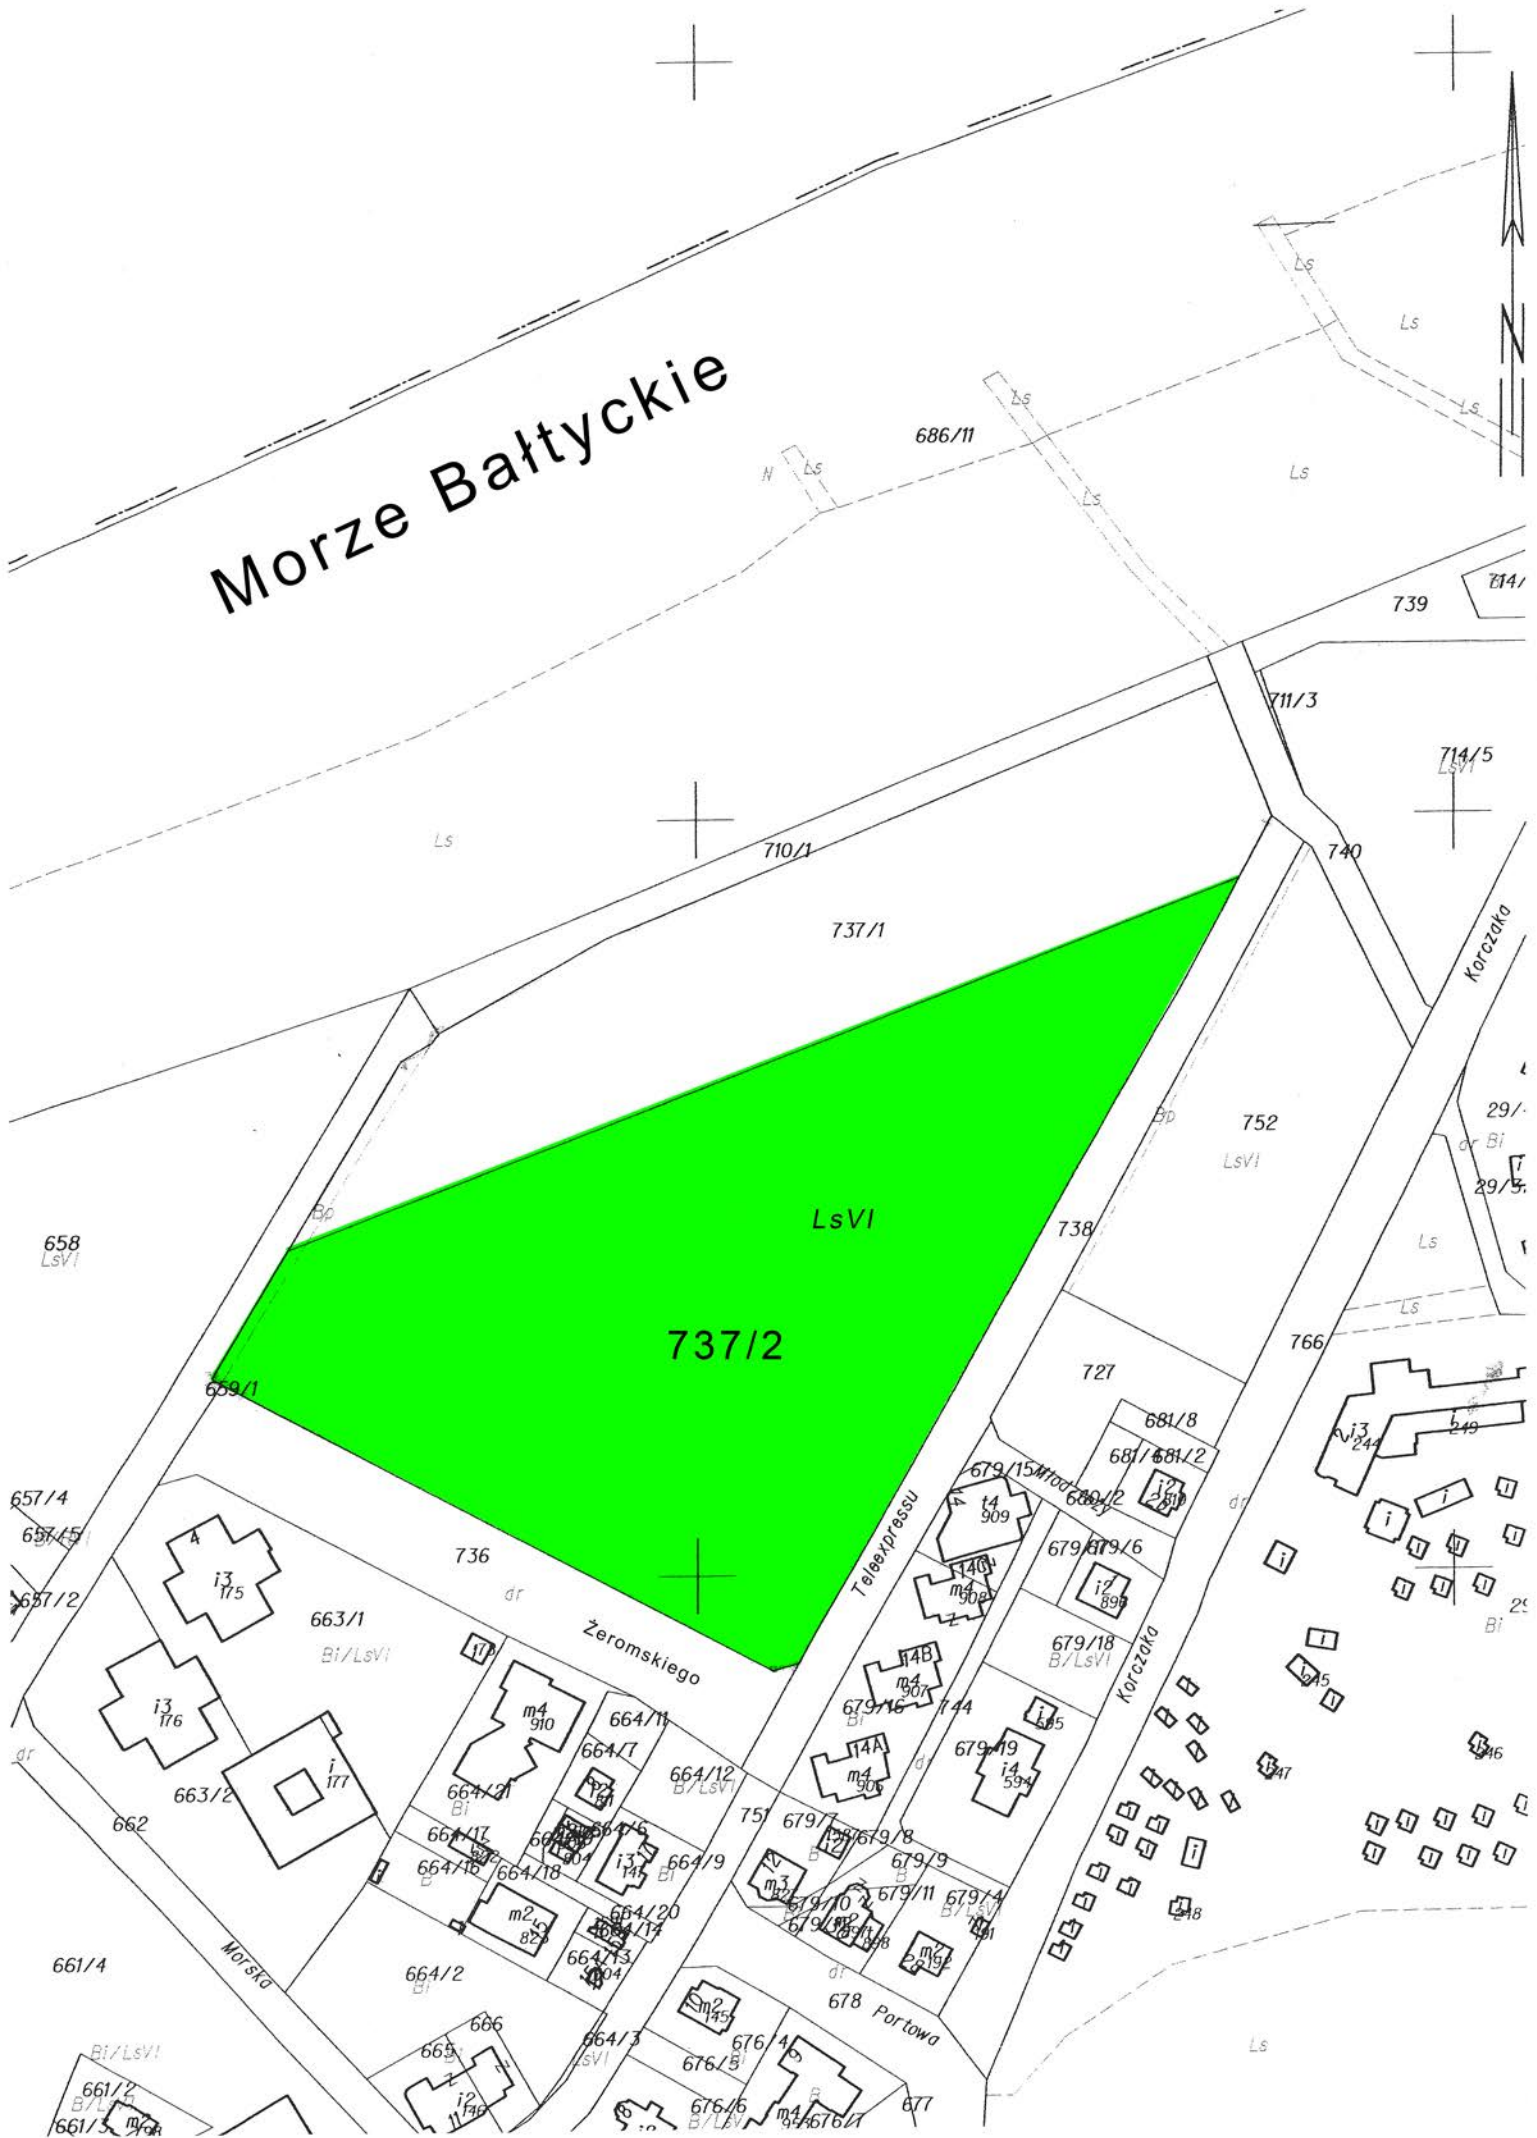

ZMIANA MIEJSCOWEGO PLANU ZAGOSPODAROWANIA PRZESTRZENNEGO NADMORSKIEJ STREFY CENTRALNEJ KRYNICY MORSKIEJ, DLA FRAGMENTU TERENU OZNACZONEGO SYMBOLEM 1.U-ZPL

RYSUNEK PLANU

SKALA 1:1000

ZAŁĄCZNIK NR 1 DO UCHWAŁY RADY MIEJSKIEJ W KRYNICY MORSKIEJ NR ..... Z DNIA .....



"STUDIUM UWARUNKOWAŃ I KIERUNKÓW ZAGOSPODAROWANIA PRZESTRZENNEGO KRYNICY MORSKIEJ" ZATWIERDZONE UCHWAŁĄ NR III/24/02 RADY MIEJSKIEJ W KRYNICY MORSKIEJ Z 30 GRUDNIA 2002 R. SKALA 1:10 000

LEGENDA

USTALENIA PLANU

- GRANICA OBSZARU OBJĘTEGO ZMIANĄ PLANU
- LINIE ROZGRANICZAJĄCE TERENY O RÓŻNYM PRZEZNACZENIU LUB RÓŻNYCH ZASADACH ZAGOSPODAROWANIA
- OZNACZENIE IDENTYFIKACYJNE PRZEZNACZENIA TERENU W LINIACH ROZGRANICZAJĄCYCH
- NUMER TERENU
- PRZEZNACZENIE TERENU

- PRZEZNACZENIE TERENÓW
- TEREN ZABUDOWY USŁUGOWEJ
- TEREN LASU

ELEMENTY ZAGOSPODAROWANIA TERENU

- NIEPRZEKRACZALNA LINIA ZABUDOWY
- ORIENTACYJNA LOKALIZACJA PLATFORMY WIDOKOWEJ

OZNACZENIE INFORMACYJNE, NIE BĘDĄCE USTALENIEM PLANU


- PRZYBLIŻONA POWIERZCHNIA TERENU
- RYSUNEK OBOWIĄZUJĄCEGO PLANU POZA TERENEM OPRACOWANIA ZMIANY PLANU

LEGENDA

STREFY FUNKCYJNALNE ZAGOSPODAROWANIA PRZESTRZENNEGO

- STREFA EKOLOGICZNO-KRAJOBRAZOWA
- STREFA WCZASOWO-UZDROWISKOWA
- STREFA USŁUG UZDROWISKOWYCH I TURYSTYCZNYCH
- STREFA TURYSTYKI I REKREACJI
- STREFA MIESZKANIOWO-PENSIJONATOWA

- STREFA USŁUG MIEJSKICH
- STREFA URZĄDZEŃ KOMUNALNYCH TRANSPORTOWYCH I INNYCH
- OBSZARY ZABUDOWANE WYMAGAJĄCE PRZEKSZTAŁCEN BĄDŹ REHABILITACJI
- OBSZARY, KTÓRE MOGĄ BYĆ PRZEZNACZONE POD ZABUDOWĘ, W RAMACH ZORGANIZOWANEJ DZIAŁALNOŚCI INWESTYCYJNEJ
- GŁÓWNE ELEMENTY UKŁADU: TRANSPORTOWEGO - ŚCIEŻEK ROWEROWYCH - CIĄGI PIESZE
- OBSZARY DLA REALIZACJI ZADAŃ I PROGRAMÓW WYNIKAJĄCYCH Z POLITYKI REGIONALNEJ I LOKALNEJ
- OBSZARY WYMAGAJĄCE SPORZĄDZENIA M.P.Z.P. OBOWIĄZKOWO/SPORZĄDZANIE ZALECANE

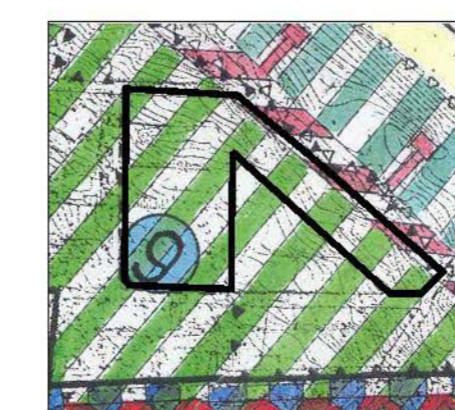

Biuro Urbanistyczne arch. Maria Czerniak ul. Langiewicza 14 81 - 737 Sopot		ZMIANA MIEJSCOWEGO PLANU ZAGOSPODAROWANIA PRZESTRZENNEGO NADMORSKIEJ STREFY CENTRALNEJ KRYNICY MORSKIEJ, DLA FRAGMENTU TERENU OZNACZONEGO SYMBOLEM 1.U-ZPL	
PRZEDMIOT RYSUNKU:		SKALA:	
<b>RYSUNEK PLANU</b>		1:1000	
Zespół głównego projektanta:	Imię i nazwisko	Uprawnienia	
Główny projektant:	mgr inż. arch. Maria Czerniak	urbanistyczne nr ew.1289/92	
Projektant:	mgr inż. arch. Lidia Urbańska	POIU - G-032/2002	
		POIU - G-259/2009	
październik 2011 r.			