

Uchwała nr XXI/264/13
Rady Miejskiej w Krynicy Morskiej
z dnia 25 września 2013 r.

w sprawie: zmiany uchwały nr XIII/148/12 Rady Miejskiej w Krynicy Morskiej z dnia 21 czerwca 2012r. w sprawie przystąpienia do zmiany miejscowego planu zagospodarowania przestrzennego obrębu geodezyjnego Krynica Morska dla części północnej miasta uchwalonego uchwałą nr XXVII/203/2009 Rady Miejskiej w Krynicy Morskiej z dnia 28 kwietnia 2009r.

Na podstawie art.18 ust.2 pkt 15 ustawy z dnia 8 marca 1990 r. o samorządzie gminnym (Dz. U. z 2013 r., poz. 594 z późn. zm.) oraz art. 14 ust. 1 i ust. 2 oraz art. 27 ustawy z dnia 27 marca 2003 r. o planowaniu i zagospodarowaniu przestrzennym (Dz. U. z 2012 r. poz. 647 z późn. zm.) Rada Miejska w Krynicy Morskiej uchwała, co następuje:

§1

W uchwale nr XIII/148/12 Rady Miejskiej w Krynicy Morskiej z dnia 21 czerwca 2012r. w sprawie przystąpienia do zmiany miejscowego planu zagospodarowania przestrzennego obrębu geodezyjnego Krynica Morska dla części północnej miasta uchwalonego uchwałą nr XXVII/203/2009 Rady Miejskiej w Krynicy Morskiej z dnia 28 kwietnia 2009r. dokonuje się następującej zmiany:

- Załącznik graficzny nr 1 ulega zmianie zgodnie z załącznikiem graficznym nr 1 do niniejszej uchwały.

§2

Wykonanie uchwały powierza się Burmistrzowi Miasta Krynica Morska.


§3

Uchwała wchodzi w życie z dniem podjęcia.


Przewodnicząca Rady Miejskiej

Teresa Pawłowska

ZATOKA GDAŃSKA

 - tereny objęte zmianą planu

ZAŁĄCZNIK NR 1 DO UCHWAŁY RADY MIEJSKIEJ W KRYNICY MORSKIEJ
NR XXI/264/13. Z DNIA 25 września 2013 r.

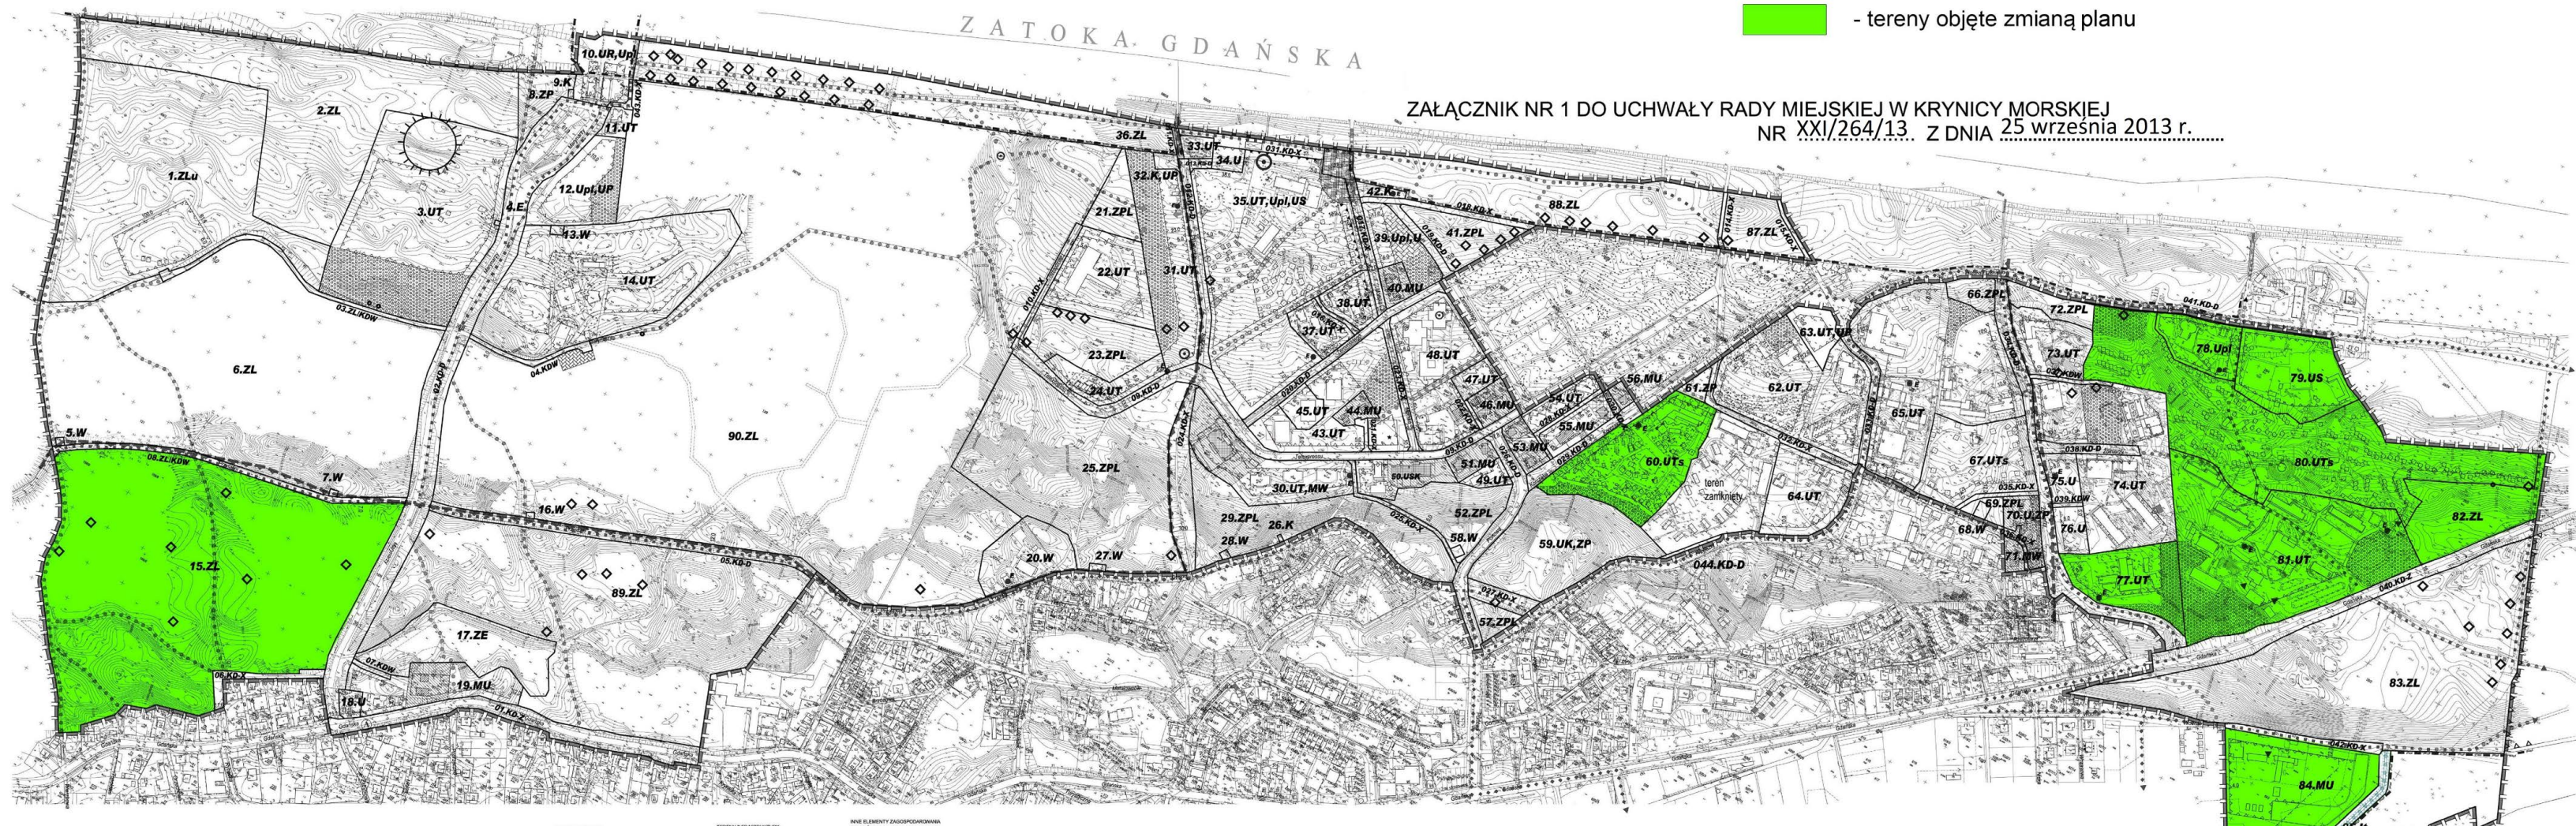

<p>LEGENDA</p> <p>GRANICA OBSZARU ZABYTKOWEGO WSKAZANO DO REJESTRU ZABYTKÓW OCHRONA HISTORYCZNEGO URZĄDU PLANISTYCZNEGO URBANISTYCZNEGO</p> <p>OBIEKTY INTELIGENCJI OBLATOWE WSKAZANO DO REJESTRU ZABYTKÓW</p> <p>OBIEKTY INTELIGENCJI KAPITAŁOWE WSKAZANO DO REJESTRU ZABYTKÓW</p> <p>GRANICA MORSKIEJ PRZYSTANI RYBACZEJ</p> <p>GRANICA PASA TECHNICZNEGO</p> <p>STANDARDY GATUNKOWE RÓŻNOK OBIĘTKOWA KOSZA - OBIĘTKOWA LOKALIZACJA</p> <p>GRANICA STRONY OCHRONY WAŁU PRZECIWPORODOWEGO</p>	<p>LISTA PLANU</p> <p>GRANICA OGRANICZENIA PLANU</p> <p>PROJEKTOWANE PODCZY TERENÓW LINIE ROZDZIAŁOWE TERENÓW O RÓŻNYM PRZEZNACZENIU LUB RÓŻNYCH ZAKŁADACH ZAGOSPODAROWANIA</p> <p>ODNACZNIENIA KONSTRUKCYJNE PRZEZNACZENIA TERENÓW W LUKACH ROZDZIAŁOWYCH</p> <p>UKŁAD TERENÓW</p> <p>PLANSZE OGRANICZENIA TERENÓW OGRANICZAJĄCYCH</p> <p>14.US.ZP</p> <p>U TERENY ZABUDOWY USŁUGOWEJ</p> <p>UK TERENY ZABUDOWY USŁUGOWEJ - KULTURY</p>	<p>USK TERENY ZABUDOWY USŁUGOWEJ BARRAŻEJ WŁOCZNIWEJ</p> <p>Up TERENY ZABUDOWY USŁUGOWEJ - USŁUGI LEŻYKOWANE I PLAZA WODNOSPRAW</p> <p>UT TERENY ZABUDOWY USŁUGOWEJ - TURYSTYCZNE WYPŁYTKI I WYMIARZACZ</p> <p>US TERENY ZABUDOWY USŁUGOWEJ - TURYSTYCZNE WYPŁYTKI I WYMIARZACZ</p> <p>UP TERENY SPORTOWE I REKREACYJNE</p> <p>UR TERENY OBLIGACJA PRODUKCJA W SPOSOBACH OGRANICZAJĄCYCH</p> <p>UP TERENY PARKINGOWE</p>	<p>MU TERENY ZABUDOWY MIESZKANIOWEJ I USŁUGOWEJ MIESZKANIOWEJ</p> <p>MW TERENY ZABUDOWY MIESZKANIOWEJ I USŁUGOWEJ</p> <p>ZL TERENY ZIELONE</p> <p>ZLu TERENY LEŚNE I OGRANICZENIE SEZONOWO LEŻYKOWANA PRZELIWA</p> <p>ZPL TERENY PARKÓW LEŚNYCH</p> <p>ZE TERENY ZIELONE O WYDOLNIAJĄCEJ FUNKCJI DOŁOŻCZNEJ</p>	<p>It TERENY INFRASTRUKTURY</p> <p>K TERENY WIAZÓW PRZECIWPORODOWYCH</p> <p>E TERENY LEŻYKOWE KANALIZACJA</p> <p>W TERENY LEŻYKOWE ELEKTROENERGETYCZNYCH</p> <p>W TERENY LEŻYKOWE WODOCIĄGOWYCH</p> <p>KD-Z TERENY KOMUNIKACJA</p> <p>KD-D PUBLICZNE DROGI ZWISZCZE</p> <p>KD-X PUBLICZNE DROGI DOŁĄCZOWE</p> <p>KD-W DROGI WYMIARZACZNE</p>	<p>W NINE ELEMENTY ZAGOSPODAROWANIA TERENÓW</p> <p>OBIEKTY WYKONANEJ ZAKŁADKI BEWA POKAZACIE MIAŁO</p> <p>OBIEKTY WSKAZANE DO REZERWACJA DEZYTERMINACJA PRZESTRZENI</p> <p>TERENY PRZEZNACZONE DO LOKALIZACJI PARKINGÓW</p> <p>TERENY FORAM PRZYPLAZDNEGO</p> <p>TERENY DO ZAGOSPODAROWANIA ZIELONA</p> <p>REJON LOKALIZACJA STACJA TRANSFORMACYJNEJ</p> <p>REJON LOKALIZACJA STACJA WYMIARZACZNEJ</p> <p>REJON LOKALIZACJA STACJA WYMIARZACZNEJ</p>	<p>M MIEJSCA WŁAŚCIWE PRZEZ JEDNĄ KOMUNIKACJĄ WIEKOWE DO ZWIĘKSZENIA PRĘDKOŚCI DROGOWEGO</p> <p>M MIEJSCA WŁAŚCIWE DO WYKONANIA PRACOWNIKÓW DROGOWEGO</p> <p>M OGRANICZENIA PRZEZ GŁÓWNYCH ODDZIAŁOWYCH CIEŃ PRZEZ</p> <p>M OGRANICZENIA PRZEZ GŁÓWNYCH ODDZIAŁOWYCH CIEŃ PRZEZ</p> <p>M SCHEMAT PRZEBIEGU SCIEŃ WODNOSPRAW</p> <p>M NIEPRZESKAKUJĄCA LINA ZABUDOWY</p> <p>M OGRANICZAJĄCA LINA ZABUDOWY</p> <p>M WAŁ PRZECIWPORODOWY</p>	<p>O OCHRONA DZIEDZICZNY KULTURALNEGO</p> <p>O OBIEKTY ZABYTKOWE (WIERUCHOWEGO ŚWIATKOWE)</p> <p>O STREFA OCHRONY ANGIOLÓGICZNEJ</p> <p>O OCHRONA PRZYRODY</p> <p>O TERENY PROJEKTOWANEGO REZERWATU PRZYRODY "WILIAŃSKI GĄP"</p> <p>O DZIENIA O OCHRONY PRZEDWYPADKOWYCH DO OCHRONY</p>	<p>STUDIUM URBANISTYCZNEJ WERSIJ W ZAGOSPODAROWANIE PRZESTRZENNE KRYNICY MORSKIEJ ZATMIEŻONE LOKALIZACJA W REJONIE SĄDY MIEJSKIEJ W KRYNICY MORSKIEJ Z 2012 R. (SKALA 1:5000)</p> <p>U TERENY ZABUDOWY USŁUGOWEJ</p> <p>UK TERENY ZABUDOWY USŁUGOWEJ - KULTURY</p> <p>MU TERENY ZABUDOWY MIESZKANIOWEJ I USŁUGOWEJ MIESZKANIOWEJ</p> <p>MW TERENY ZABUDOWY MIESZKANIOWEJ I USŁUGOWEJ</p> <p>ZL TERENY ZIELONE</p> <p>ZLu TERENY LEŚNE I OGRANICZENIE SEZONOWO LEŻYKOWANA PRZELIWA</p> <p>ZPL TERENY PARKÓW LEŚNYCH</p> <p>ZE TERENY ZIELONE O WYDOLNIAJĄCEJ FUNKCJI DOŁOŻCZNEJ</p> <p>It TERENY INFRASTRUKTURY</p> <p>K TERENY WIAZÓW PRZECIWPORODOWYCH</p> <p>E TERENY LEŻYKOWE KANALIZACJA</p> <p>W TERENY LEŻYKOWE ELEKTROENERGETYCZNYCH</p> <p>W TERENY LEŻYKOWE WODOCIĄGOWYCH</p> <p>KD-Z TERENY KOMUNIKACJA</p> <p>KD-D PUBLICZNE DROGI ZWISZCZE</p> <p>KD-X PUBLICZNE DROGI DOŁĄCZOWE</p> <p>KD-W DROGI WYMIARZACZNE</p> <p>M MIEJSCA WŁAŚCIWE PRZEZ JEDNĄ KOMUNIKACJĄ WIEKOWE DO ZWIĘKSZENIA PRĘDKOŚCI DROGOWEGO</p> <p>M MIEJSCA WŁAŚCIWE DO WYKONANIA PRACOWNIKÓW DROGOWEGO</p> <p>M OGRANICZENIA PRZEZ GŁÓWNYCH ODDZIAŁOWYCH CIEŃ PRZEZ</p> <p>M OGRANICZENIA PRZEZ GŁÓWNYCH ODDZIAŁOWYCH CIEŃ PRZEZ</p> <p>M SCHEMAT PRZEBIEGU SCIEŃ WODNOSPRAW</p> <p>M NIEPRZESKAKUJĄCA LINA ZABUDOWY</p> <p>M OGRANICZAJĄCA LINA ZABUDOWY</p> <p>M WAŁ PRZECIWPORODOWY</p> <p>O OCHRONA DZIEDZICZNY KULTURALNEGO</p> <p>O OBIEKTY ZABYTKOWE (WIERUCHOWEGO ŚWIATKOWE)</p> <p>O STREFA OCHRONY ANGIOLÓGICZNEJ</p> <p>O OCHRONA PRZYRODY</p> <p>O TERENY PROJEKTOWANEGO REZERWATU PRZYRODY "WILIAŃSKI GĄP"</p> <p>O DZIENIA O OCHRONY PRZEDWYPADKOWYCH DO OCHRONY</p> <p>U TERENY ZABUDOWY USŁUGOWEJ</p> <p>UK TERENY ZABUDOWY USŁUGOWEJ - KULTURY</p> <p>MU TERENY ZABUDOWY MIESZKANIOWEJ I USŁUGOWEJ MIESZKANIOWEJ</p> <p>MW TERENY ZABUDOWY MIESZKANIOWEJ I USŁUGOWEJ</p> <p>ZL TERENY ZIELONE</p> <p>ZLu TERENY LEŚNE I OGRANICZENIE SEZONOWO LEŻYKOWANA PRZELIWA</p> <p>ZPL TERENY PARKÓW LEŚNYCH</p> <p>ZE TERENY ZIELONE O WYDOLNIAJĄCEJ FUNKCJI DOŁOŻCZNEJ</p> <p>It TERENY INFRASTRUKTURY</p> <p>K TERENY WIAZÓW PRZECIWPORODOWYCH</p> <p>E TERENY LEŻYKOWE KANALIZACJA</p> <p>W TERENY LEŻYKOWE ELEKTROENERGETYCZNYCH</p> <p>W TERENY LEŻYKOWE WODOCIĄGOWYCH</p> <p>KD-Z TERENY KOMUNIKACJA</p> <p>KD-D PUBLICZNE DROGI ZWISZCZE</p> <p>KD-X PUBLICZNE DROGI DOŁĄCZOWE</p> <p>KD-W DROGI WYMIARZACZNE</p> <p>M MIEJSCA WŁAŚCIWE PRZEZ JEDNĄ KOMUNIKACJĄ WIEKOWE DO ZWIĘKSZENIA PRĘDKOŚCI DROGOWEGO</p> <p>M MIEJSCA WŁAŚCIWE DO WYKONANIA PRACOWNIKÓW DROGOWEGO</p> <p>M OGRANICZENIA PRZEZ GŁÓWNYCH ODDZIAŁOWYCH CIEŃ PRZEZ</p> <p>M OGRANICZENIA PRZEZ GŁÓWNYCH ODDZIAŁOWYCH CIEŃ PRZEZ</p> <p>M SCHEMAT PRZEBIEGU SCIEŃ WODNOSPRAW</p> <p>M NIEPRZESKAKUJĄCA LINA ZABUDOWY</p> <p>M OGRANICZAJĄCA LINA ZABUDOWY</p> <p>M WAŁ PRZECIWPORODOWY</p> <p>O OCHRONA DZIEDZICZNY KULTURALNEGO</p> <p>O OBIEKTY ZABYTKOWE (WIERUCHOWEGO ŚWIATKOWE)</p> <p>O STREFA OCHRONY ANGIOLÓGICZNEJ</p> <p>O OCHRONA PRZYRODY</p> <p>O TERENY PROJEKTOWANEGO REZERWATU PRZYRODY "WILIAŃSKI GĄP"</p> <p>O DZIENIA O OCHRONY PRZEDWYPADKOWYCH DO OCHRONY</p>
---	---	---	---	---	---	---	---	--