



Burmistrz Miasta Krynica Morska

ul. Górników 15, 82-120 Krynica Morska
tel. 55 247 65 27, tel/fax 55 247 65 66
e-mail: um@krynica-morska.tv, www.krynica-morska.tv

Krynica Morska dnia 09.01.2013r.

GKG. 6821.02.2013.P

Zapraszam do składania ofert na wykonanie następujących prac geodezyjnych i kartograficznych:

Zadanie nr 1- wznowienie granic nieruchomości - działka nr 84/3, o powierzchni 0,1028 ha, GD2M/000 53070/3, położonej w Krynicy Morskiej przy ulicy Orzechowej 4, obręb ewidencyjny: Krynica Morska, jednostka ewidencyjna: Krynica Morska – M.

Wykonawca dostarczy Zamawiającemu: potwierdzoną za zgodność kopię protokołu granicznego oraz oryginał potwierdzenia przyjęciu operatu ze wznowienia granic do zasobu Powiatowego Ośrodka Dokumentacji Geodezyjnej i Kartograficznej. Ww dokumentacja zostanie przekazana Zamawiającemu protokołem zdawczo - odbiorczym w siedzibie Zamawiającego.

W toku prac geodezyjnych Wykonawca dokona stabilizacji punktów granicznych typowym znakiem granicznym (betonowy kamień graniczny), zaś w terenie zainwestowanym (chodniki, jezdnie, itp.) bolcem metalowym lub rurką.

Termin realizacji: 30 dni od dnia zawarcia umowy.

Zadanie nr 2: podział nieruchomości - działka nr 677 o powierzchni 2.7291 ha, GD2M/000 39727/0 – na 3 (trzy) nowe działki, obręb ewidencyjny: Krynica Morska, jednostka ewidencyjna: Krynica Morska – M, zgodnie z miejscowym planem zagospodarowania przestrzennego – wydzielenie terenu oznaczonego jako 025.KD-X.

Wykonawca dostarczy Zamawiającemu zawiadomienie o zmianach danych ewidencji gruntów i budynków sporządzonego przez Starostwo Powiatowe w Nowym Dworze Gdańskim potwierdzających wprowadzenie zmian wynikających z podziału nieruchomości oraz kopię mapy zasadniczej w skali 1:1000. Ww dokumentacja zostanie przekazana Zamawiającemu protokołem zdawczo - odbiorczym w siedzibie Zamawiającego.

W toku prac geodezyjnych Wykonawca dokona stabilizacji punktów granicznych typowym znakiem granicznym (betonowy kamień graniczny), zaś w terenie zainwestowanym (chodniki, jezdnie, itp.) bolcem metalowym lub rurką.

Termin realizacji: 45 dni od dnia zawarcia umowy.

Oferta winna zawierać cenę (ogółem) wykonania wszystkich prac geodezyjnych oraz cenę wykonania prac dla poszczególnych zadań zamówienia tj. zadanie nr 1, zadanie nr 2.

Kryteria wyboru oferty i ich znaczenie (w %): cena - 100%

Ofertę należy składać w sekretariacie Urzędu Miasta Krynica Morska, 82-120 Krynica Morska ul. Górników 15 **w terminie do 22 stycznia 2013r.**

Zamawiający informuje, że zamówienie odbywa się na podstawie art. 4 pkt 8 ustawy z dnia 29 stycznia 2004 roku Prawo zamówień publicznych (Dz. U. z 2010 r. Nr 113, poz. 759, ze zmianami) oraz zastrzega sobie prawo unieważnienia zaproszenia bez podania przyczyn.


BURMISTRZ
Miasta Krynica Morska
Adam Ostrowski


Załączniki:

- mapa ewidencyjna w skali 1:500 (działka nr 84/3)
- mapa ewidencyjna w skali 1:2000 (działka nr 677)
- mapa miejscowego planu zagospodarowania przestrzennego (działka nr 677)

Otrzymują:

- BIP Urzędu Miasta Krynica Morska



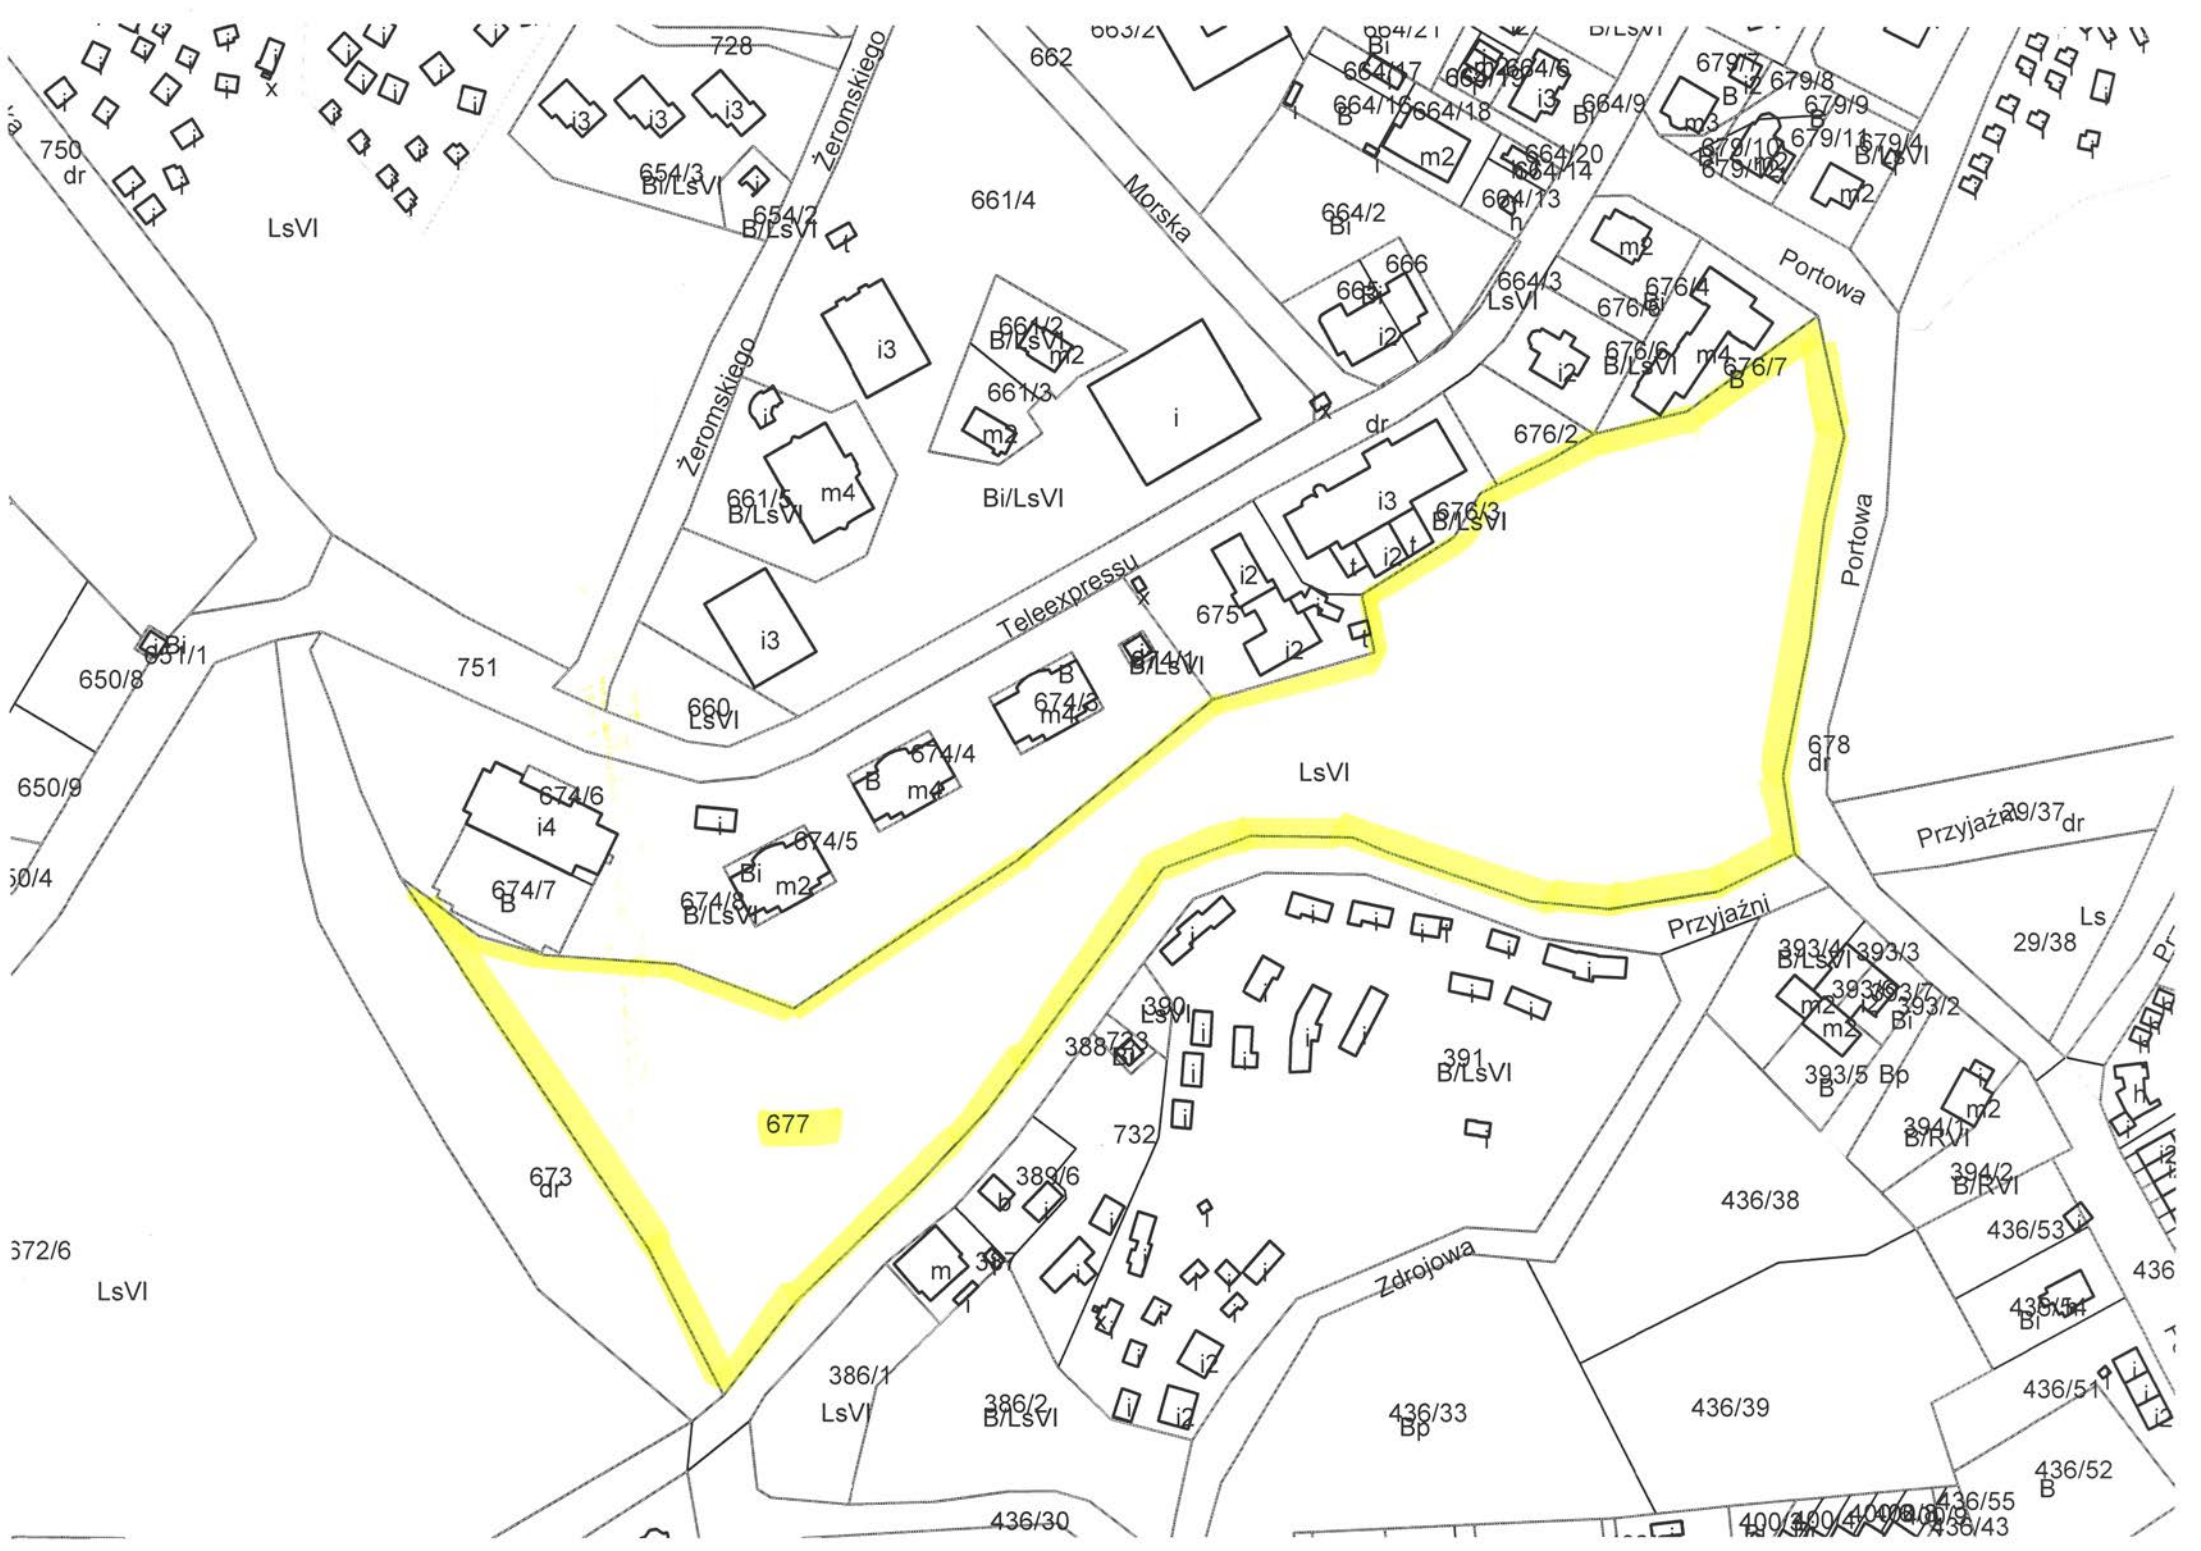

MIEJSCOWY PLAN ZAGOSPODAROWANIA PRZESTRZENNEGO CZĘŚCI OBRĘBU GEODEZYJNEGO KRYNICA MORSKA DLA CZĘŚCI POŁNOECNEJ MIASTA
RYSUNEK PLANU - FRAGMENT10 SKALA 1:2000

