



Burmistrz Miasta Krynica Morska

ul. Górników 15, 82-120 Krynica Morska
tel. 55 247 65 27, tel/fax 55 247 65 66
e-mail: um@krynica-morska.tv, www.krynica-morska.tv

Krynica Morska dnia 30.11.2012r.

GKG. 6821.07.2012.P

Zapraszam do składania ofert na wykonanie następujących prac geodezyjnych i kartograficznych:

Zadanie nr 1: podział nieruchomości:

- **działka nr 201** – na 3 (trzy) nowe działki, (obręb ewidencyjny: **Nowa Karczma**, jednostka ewidencyjna: Krynica Morska – M), zgodnie z miejscowym planem zagospodarowania przestrzennego

Zadanie nr 2: podział nieruchomości:

- **działka nr 30/4** – na 2 (dwie) nowe działki wraz ze **wznowieniem granic całej działki nr 30/4** (obręb ewidencyjny: **Nowa Karczma**, jednostka ewidencyjna: Krynica Morska – M), zgodnie z miejscowym planem zagospodarowania przestrzennego.

Wykonawca dostarczy Zamawiającemu zawiadomienia o zmianach danych ewidencji gruntów i budynków sporządzonego przez Starostwo Powiatowe w Nowym Dworze Gdańskim potwierdzających wprowadzenie zmian wynikających z podziału nieruchomości oraz kopie mapy zasadniczej w skali 1:1000. Ww. dokumentacja zostanie przekazana Zamawiającemu protokołem zdawczo - odbiorczym w siedzibie Zamawiającego.

W toku prac geodezyjnych Wykonawca dokona stabilizacji punktów granicznych typowym znakiem granicznym (betonowy kamień graniczny), zaś w terenie zainwestowanym (chodniki, jezdnie, itp.) bolcem metalowym lub rurką.

Oferta winna zawierać cenę (ogółem) wykonania wszystkich prac geodezyjnych oraz cenę wykonania prac dla poszczególnych zadań zamówienia tj. zadanie nr 1, zadanie nr 2.

Kryteria wyboru oferty i ich znaczenie (w %): cena wykonania zamówienia - 100%

Termin realizacji: 45 dni od dnia podpisania umowy.

Ofertę należy składać w sekretariacie Urzędu Miasta Krynica Morska, 82-120 Krynica Morska ul. Górników 15 **w terminie do 17 grudnia 2012r.**

Zamawiający informuje, że zamówienie odbywa się na podstawie art. 4 pkt 8 ustawy z dnia 29 stycznia 2004 roku Prawo zamówień publicznych (Dz. U. z 2010 r. Nr 113, poz. 759, ze zmianami) oraz zastrzega sobie prawo unieważnienia zaproszenia bez podania przyczyn.

Załączniki:

- koncepcja podziału

Otrzymują:

- BIP Urzędu Miasta Krynica Morska

BURMISTRZ
Miasta Krynica Morska


Adam Ostrowski

załącznik do zaproszenia
GKG. 6821.07.2012.P z dnia 30.11.2012r.

Koncepcja podziału działek numer: dz. nr 201 i dz. nr 30/4

(obręb ewidencyjny: Nowa Karczma, jednostka ewidencyjna: Krynica Morska – M)

SKALA 1:2000 (przybliżona)

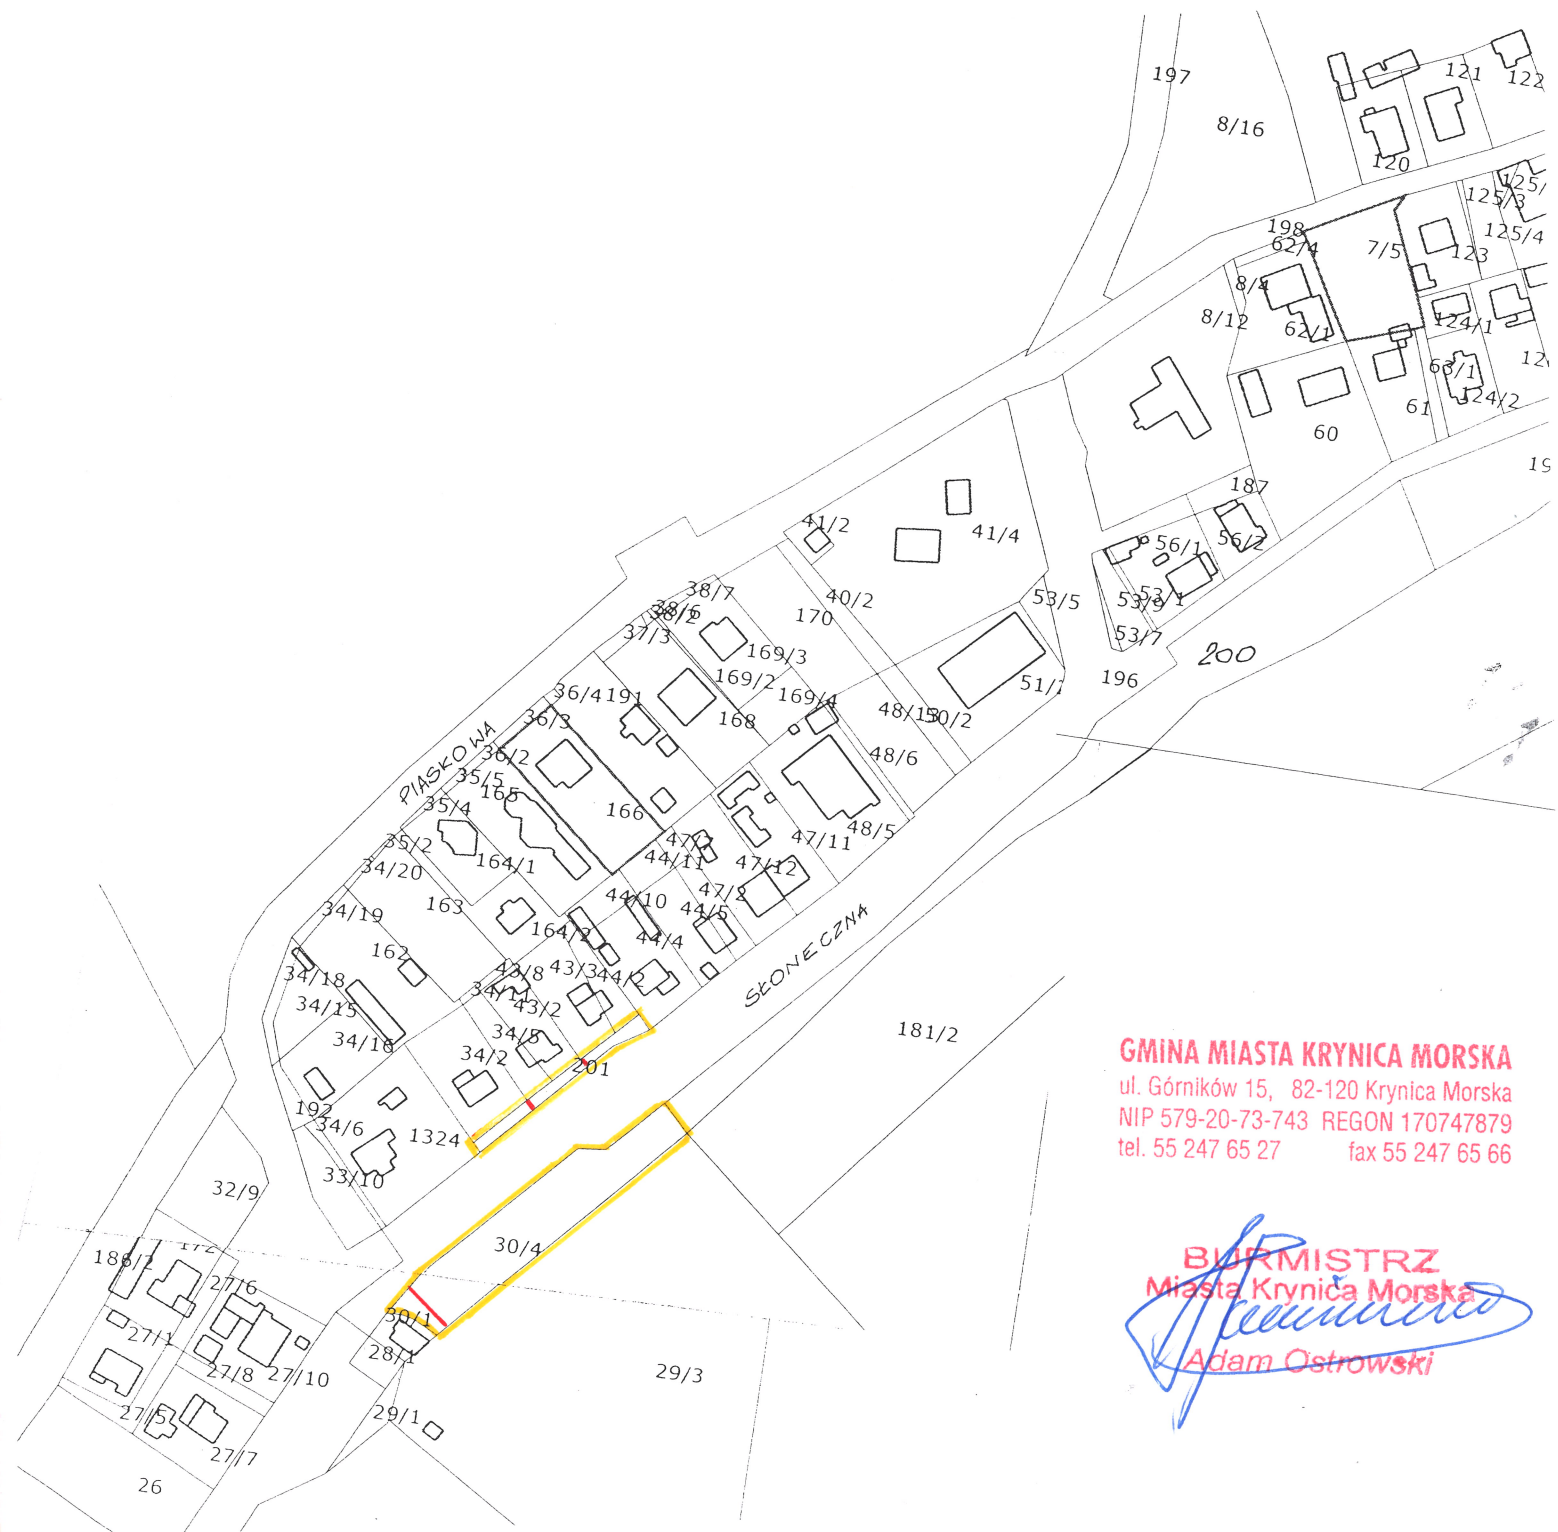

GMINA MIASTA KRYNICA MORSKA
ul. Górników 15, 82-120 Krynica Morska
NIP 579-20-73-743 REGON 170747879
tel. 55 247 65 27 fax 55 247 65 66

Burmistrz
Miasta Krynica Morska
Adam Ostrowski
Adam Ostrowski