

Uchwała nr XXVIII/207/09
Rady Miasta Krynica Morska
z dnia 8 czerwca 2009 r.

w sprawie: przystąpienia do zmiany miejscowego planu zagospodarowania
przestrzennego nadmorskiej strefy centralnej Krynicy Morskiej

Na podstawie art.18 ust.2 pkt 15 ustawy z dnia 8 marca 1990 r. o samorządzie gminnym (Dz. U. z 2001 r. Nr 142, poz. 1591 ze zmianami) oraz art. 14 ust. 1 i ust. 2 ustawy z dnia 27 marca 2003 r. o planowaniu i zagospodarowaniu przestrzennym (Dz. U. nr 80 poz. 717 ze zmianami) Rada Miasta Krynica Morska uchwała, co następuje:

§1

1. Przystępuje się do opracowania zmiany miejscowego planu zagospodarowania przestrzennego nadmorskiej strefy centralnej Krynicy Morskiej dla terenów oznaczonych symbolem 6.MU ; 14.KD-X
2. Granice terenu objętego opracowaniem zmiany planu zagospodarowania przestrzennego przedstawiono na kopii rysunku planu w skali 1:2000 stanowiącym załącznik graficzny do niniejszej uchwały.

§2

Zakres opracowania zmiany miejscowego planu zagospodarowania przestrzennego będzie obejmował wymogi określone w art. 15 ustawy o planowaniu i zagospodarowaniu przestrzennym.

§3

Wykonanie uchwały powierza się Burmistrzowi Miasta Krynica Morska.


§4

Uchwała wchodzi w życie z dniem podjęcia.

Przewodnicząca Rady Miasta


Agnieszka Jaworska

Załącznik graficzny do Uchwały Nr XXVIII/2010 Rady Miejskiej w Krynicy Morskiej z dnia 8 czerwca 2009 r.
skala 1:2000

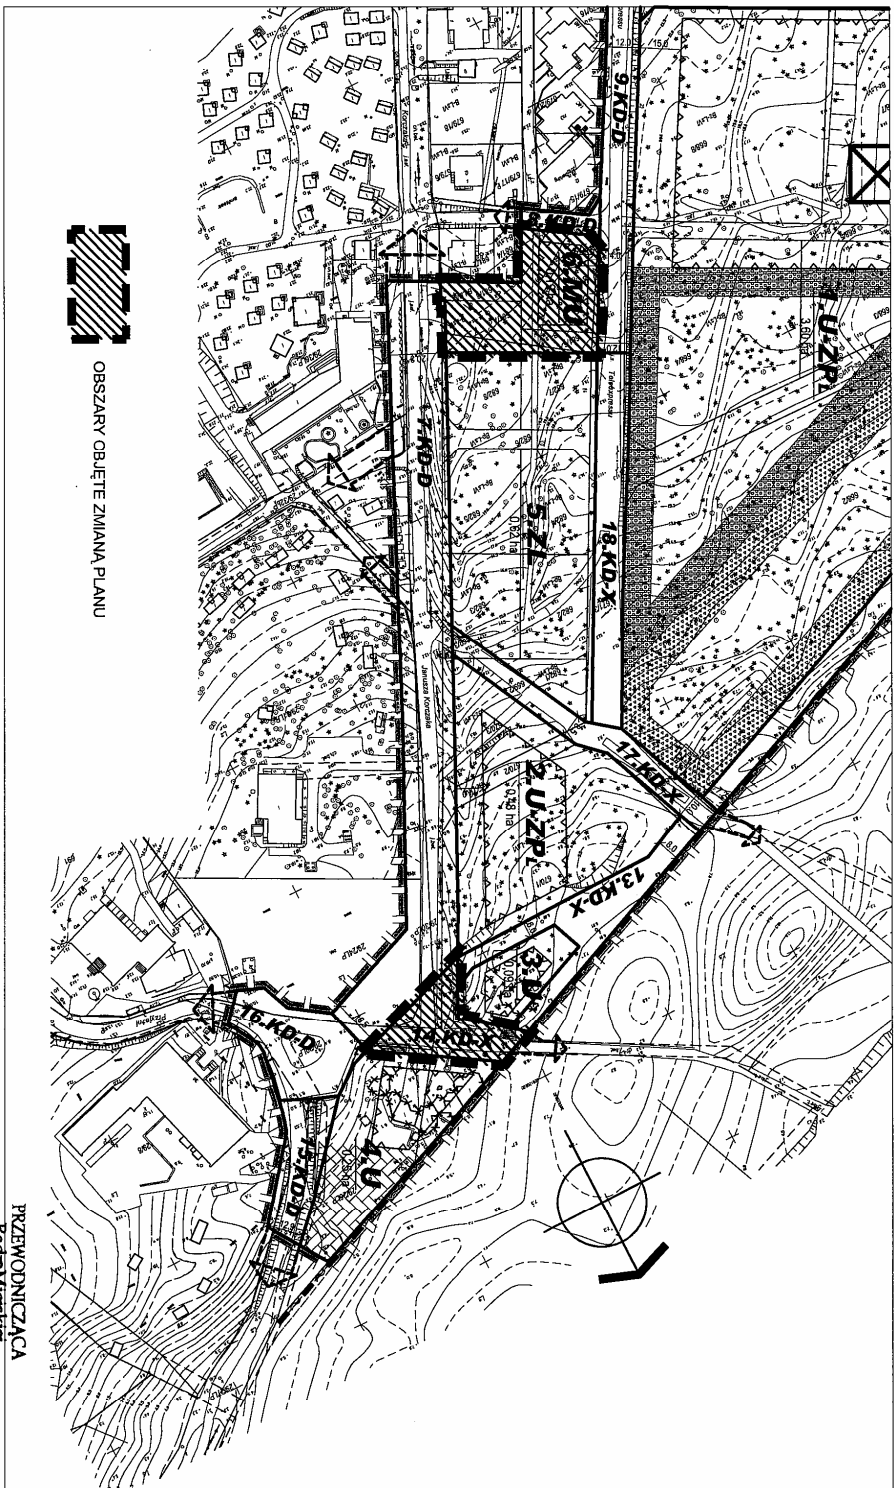

OBSZARY OBJĘTE ZMIANĄ PLANU

PRZEWODNICZĄCA
Krzysztof Mysłowski
Agnieszka Jaworska