

ZMIANA MIEJSCOWEGO PLANU ZAGOSPODAROWANIA PRZESTRZENNEGO CZĘŚCI OBREBU GEODEZYJNEGO KRYNICA MORSKA

Załącznik Nr 1 do uchwały Nr .../2022
Rady Miejskiej w Krynicy Morskiej

SKALA 1:1000



(PROJEKT)


RYSUNEK PLANU



LEGENDA:

- GRANICE OPRAWOWANIA ZMIANY PLANU MIEJSCOWEGO
- LINIE ROZGRANICZAJĄCE TERENY O RÓŻNYM PRZEZNACZENIU LUB RÓŻNYCH ZASADACH ZAGOSPODAROWANIA
- NIEPRZEKRACZALNE LINIE ZABUDOWY
- OZNACZENIE TERENU W LINIACH ROZGRANICZAJĄCYCH - SYMBOL IDENTYFIKUJĄCY TEREN
- PRZEZNACZENIE TERENU, W TYM:
 - U - TEREN ZABUDOWY USŁUGOWEJ
 - G/U - TEREN INFRASTRUKTURY TECHNICZNEJ - GAZOWNICTWO ORAZ ZABUDOWY USŁUGOWEJ
 - ZL - LASY
 - KDW - TEREN KOMUNIKACYJNY, DROGA WEWNĘTRZNA
- OBSZARY SZCZEGÓLNEGO ZAGROŻENIA POWODZIĄ OD MORZA O ŚREDNIM PRAWDOPODOBIEŃSTWIE WYSTĄPIENIA POWODZI RAZ NA 100 LAT (1%)
- GRANICA PASA TECHNICZNEGO BRZEGU MORSKIEGO (CAŁY OBSZAR OPRAWOWANIA POŁOŻONY JEST W PASIE TECHNICZNYM BRZEGU MORSKIEGO, STANOWIĄCYM OBSZAR SZCZEGÓLNEGO ZAGROŻENIA POWODZIĄ)
- CAŁY OBSZAR OPRAWOWANIA POŁOŻONY JEST NA TERENIE PARKU KRAJOBRAZOWEGO "MIERZEJA WIŚLANA"
- CAŁY OBSZAR OPRAWOWANIA POŁOŻONY JEST W OBSZARZE NATURA 2000 "ZALEW WIŚLANY I MIERZEJA WIŚLANA"

WYRYS ZE STUDIUM UWARUNKOWAŃ I KIERUNKÓW ZAGOSPODAROWANIA PRZESTRZENNEGO
GMINY MIASTA KRYNICA MORSKA
(uchwalone Uchwałą Nr III/24/02 Rady Miejskiej w Krynicy Morskiej z dnia 30.12.2002 r.)

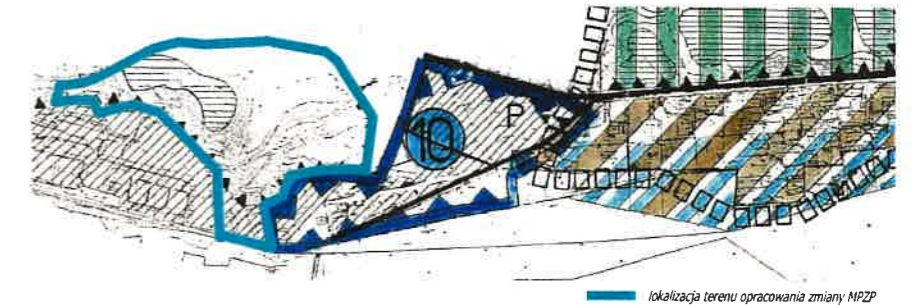

lokalizacja terenu opracowania zmiany MPZP

DOM BUREAU URBANISTYCZNE
KIELEBASZCZAK, JANUCCI-KAROLIWOJOWSKA SP. J.
UL. CHOJNICKA 5 A/1, 83-200 STARYGARD GDANSKI
tel. 58 56 220 57, e-mail: p.prdom@p.prdom.pl

ZMIANA MIEJSCOWEGO PLANU ZAGOSPODAROWANIA PRZESTRZENNEGO
CZĘŚCI OBREBU GEODEZYJNEGO KRYNICA MORSKA

RYSUNEK PLANU

Adres: ul. ...
Założenie: ...

Opis: ...