

ZMIANA MIEJSCOWEGO PLANU ZAGOSPODAROWANIA PRZESTRZENNEGO CZĘŚCI OBREBU GEODEZYJNEGO KRYNICA MORSKA


SKALA 1:1000



(PROJEKT)

RYSUNEK PLANU


Załącznik Nr 1 do Uchwały Nr
Rady Miejskiej w Krynicy Morskiej z dnia r.

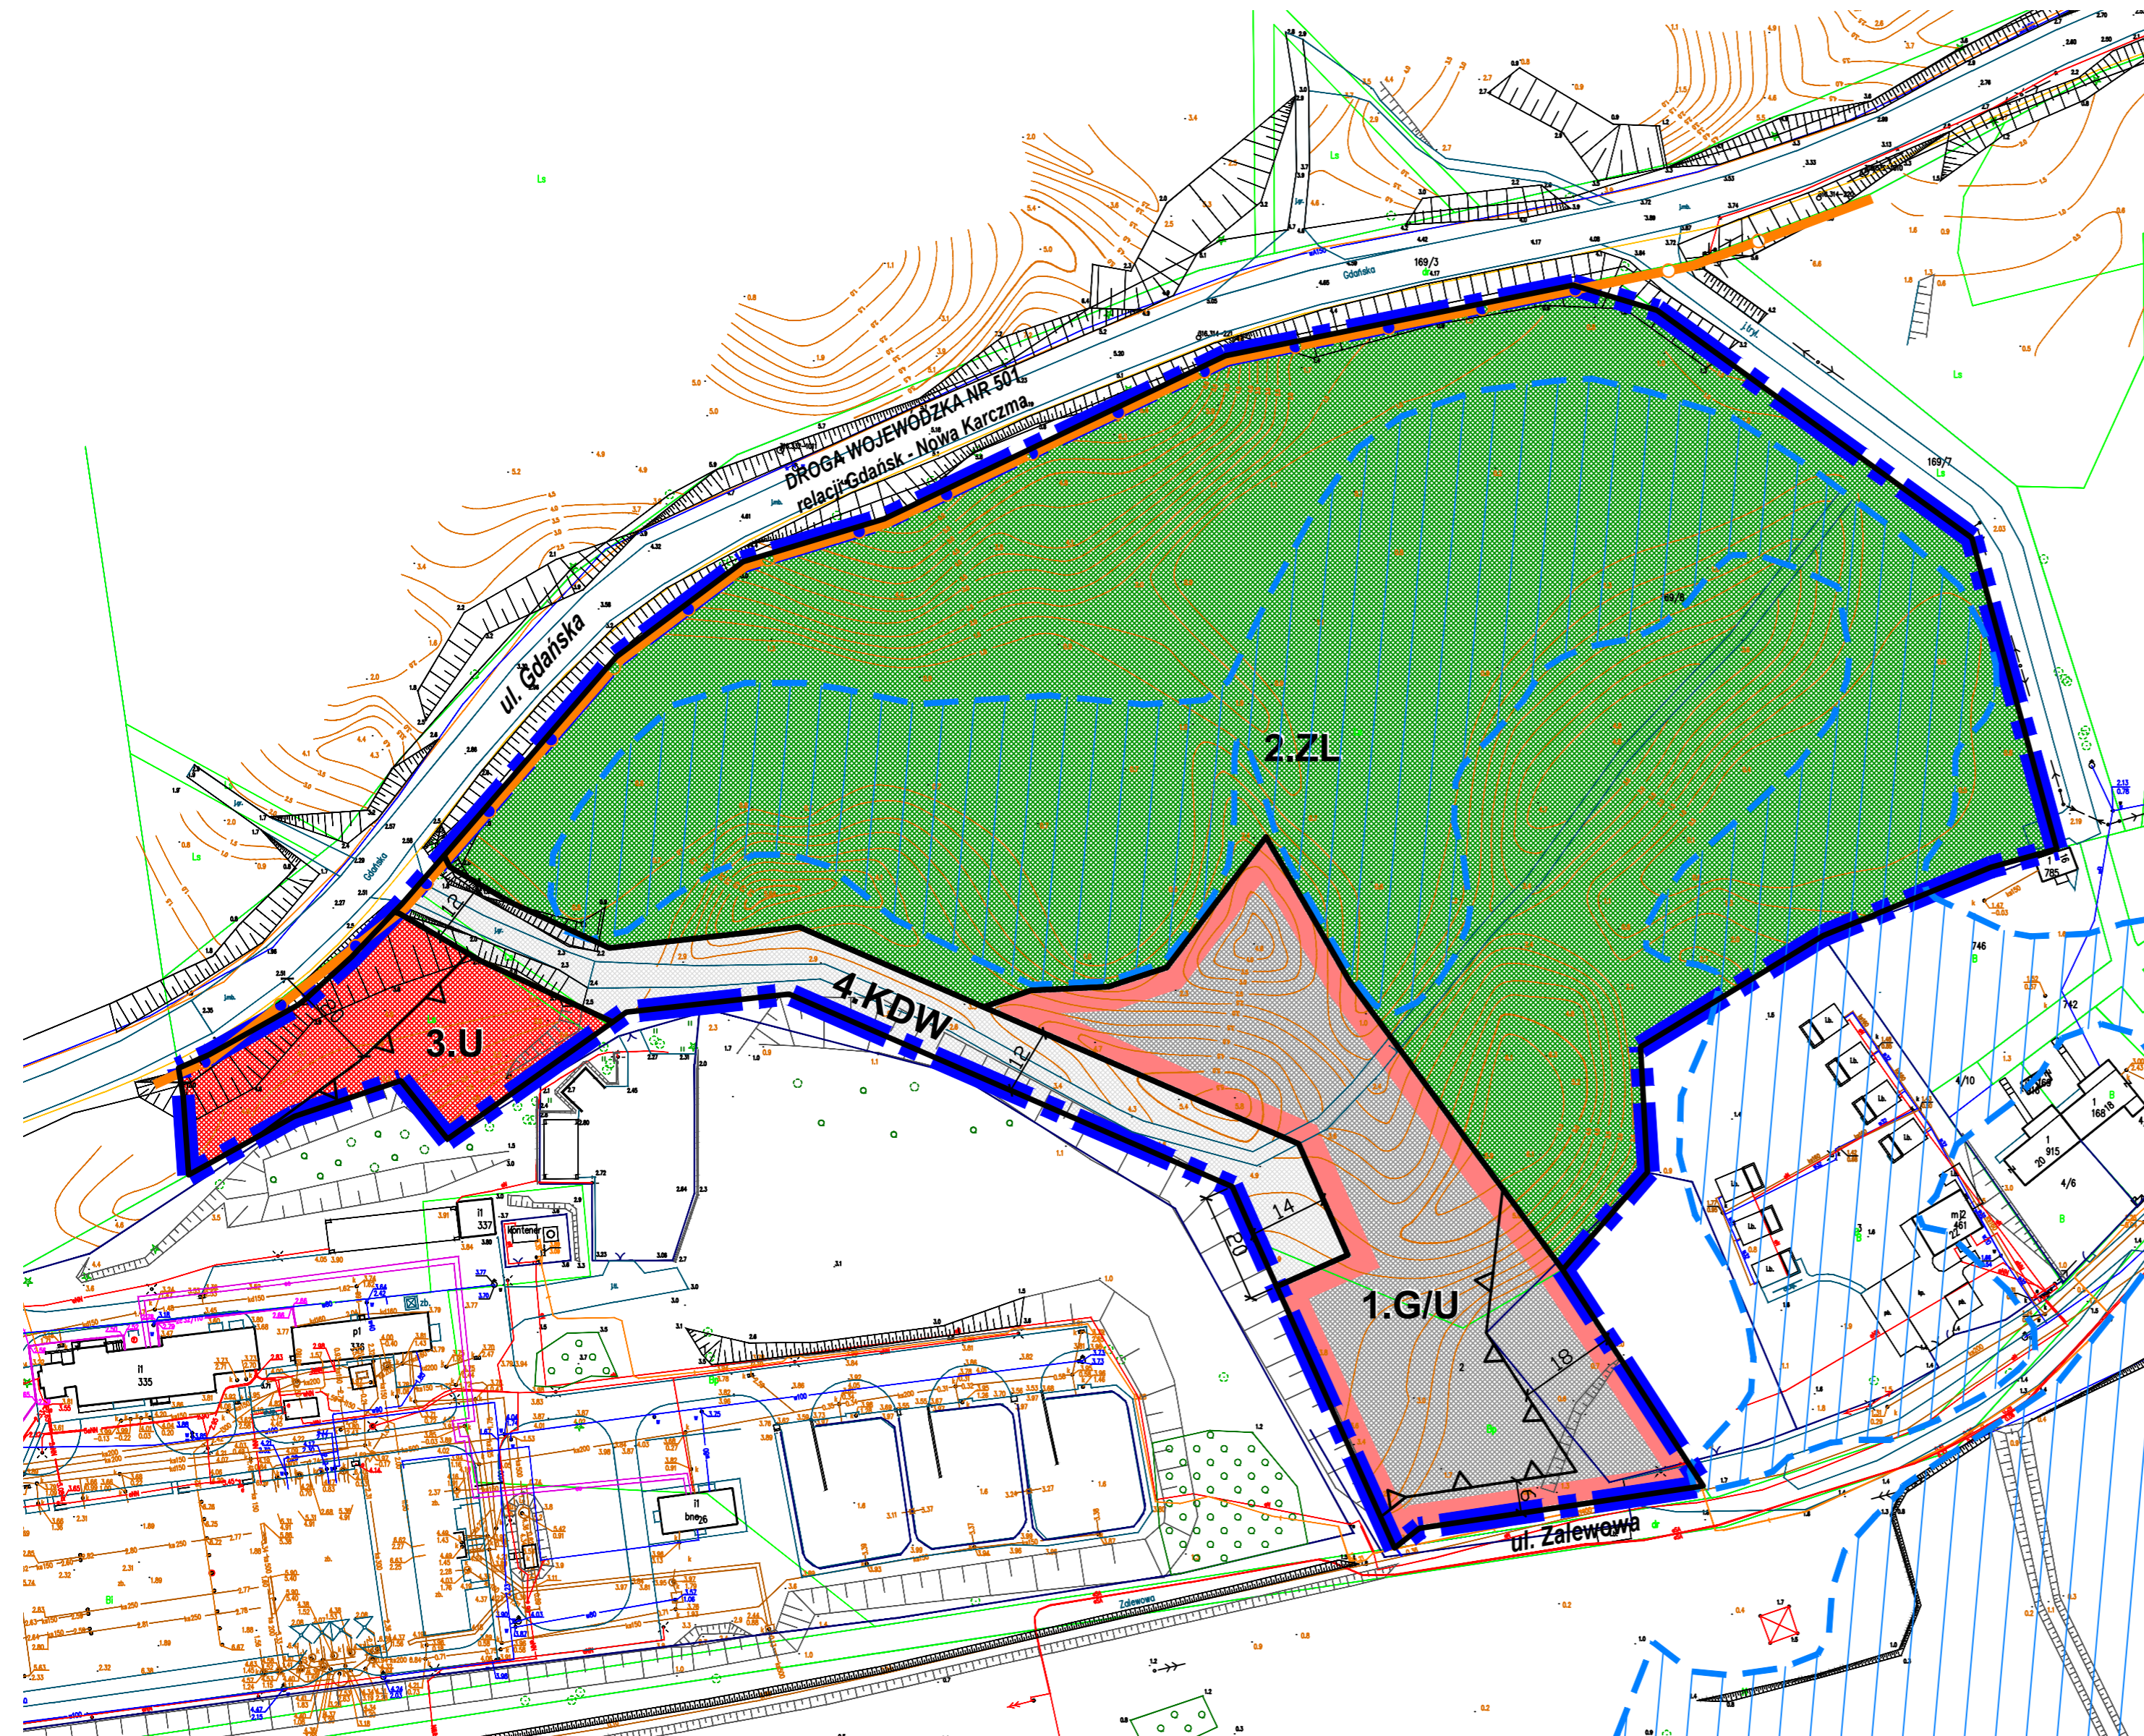

LEGENDA:

- GRANICE OPRACOWANIA ZMIANY PLANU MIEJSCOWEGO
- LINIE ROZGRANICZAJĄCE TERENY O RÓŻNYM PRZEZNACZENIU LUB RÓŻNYCH ZASADACH ZAGOSPODAROWANIA
- NIEPRZEKACZALNE LINIE ZABUDOWY
- OZNACZENIE TERENU W LINIACH ROZGRANICZAJĄCYCH - SYMBOL IDENTYFIKUJĄCY TEREN
- PRZEZNACZENIE TERENU, W TYM:
 - U - TEREN ZABUDOWY USŁUGOWEJ
 - G/U - TEREN INFRASTRUKTURY TECHNICZNEJ - GAZOWNICTWO ORAZ ZABUDOWY USŁUGOWEJ
 - ZL - LASY
 - KDW - TEREN KOMUNIKACYJNY, DROGA WEWNĘTRZNA
- OBSZARY SZCZEGÓLNEGO ZAGROŻENIA POWODZIĄ OD MORZA O ŚREDNIM PRAWDOPODOBIENSTWIE WYSTĄPIENIA POWODZI RAZ NA 100 LAT (1%)
- GRANICA PASA TECHNICZNEGO BRZEGU MORSKIEGO (CAŁY OBSZAR OPRACOWANIA POŁOŻONY JEST W PASIE TECHNICZNYM BRZEGU MORSKIEGO, STANOWIĄCYM OBSZAR SZCZEGÓLNEGO ZAGROŻENIA POWODZIĄ)
- CAŁY OBSZAR OPRACOWANIA POŁOŻONY JEST NA TERENIE PARKU KRAJOBRAZOWEGO "MIERZEJA WIŚLANA"
- CAŁY OBSZAR OPRACOWANIA POŁOŻONY JEST W OBSZARZE NATURA 2000 "ZALEW WIŚLANY I MIERZEJA WIŚLANA"

WYRYS ZE STUDIUM UWARUNKOWAŃ I KIERUNKÓW ZAGOSPODAROWANIA PRZESTRZENNEGO
GMINY MIASTA KRYNICA MORSKA
(uchwalone Uchwałą Nr III/24/02 Rady Miejskiej w Krynicy Morskiej z dnia 30.12.2002 r.)

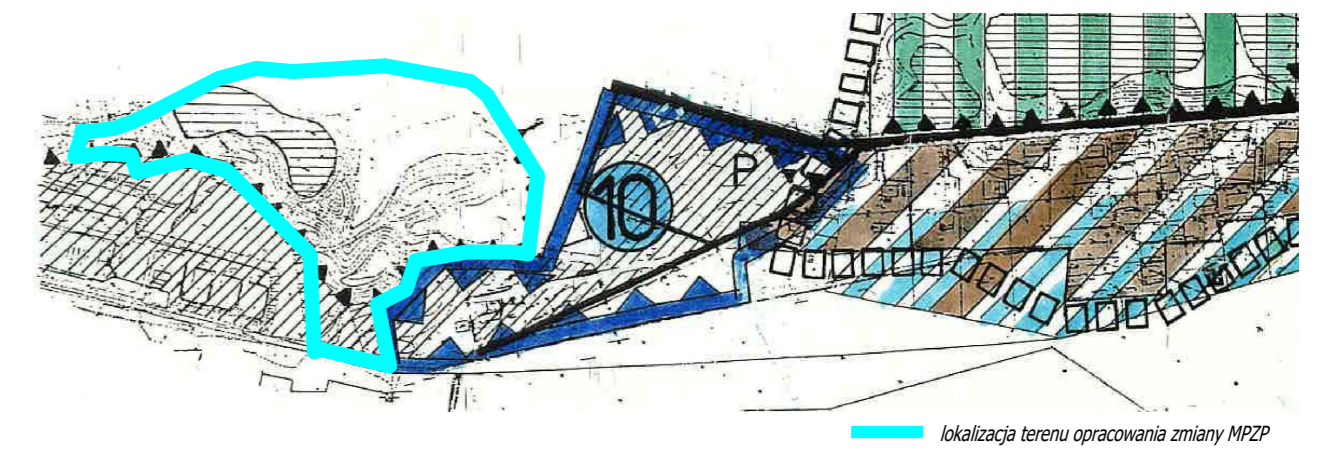

DOM BIURO URBANISTYCZNE
KIEŁB-STĄSZCZYK, JASZCZYK-SKOŁIMOWSKA SP. J.
UL. CHOIŃSKA 61, 83-200 STARGARD GDAŃSKI
tel. 58 56 220 57, e-mail: pprdom@pprdom.pl

ZMIANA MIEJSCOWEGO PLANU ZAGOSPODAROWANIA PRZESTRZENNEGO
CZĘŚCI OBREBU GEODEZYJNEGO KRYNICA MORSKA
KONCEPCJA PLANU

Autor opracowania: dr inż. arch. Barbara Jaszczyk - Skolimowska
(uprawnienia urbanistyczne nr 1540)

Opracowanie graficzne: mgr Karina Mańkowska

data opracowania: MAJ - GRUDZIEŃ 2020 r.